


• 32.39  
• 32.29

1%

**ABCDEA**  
-----



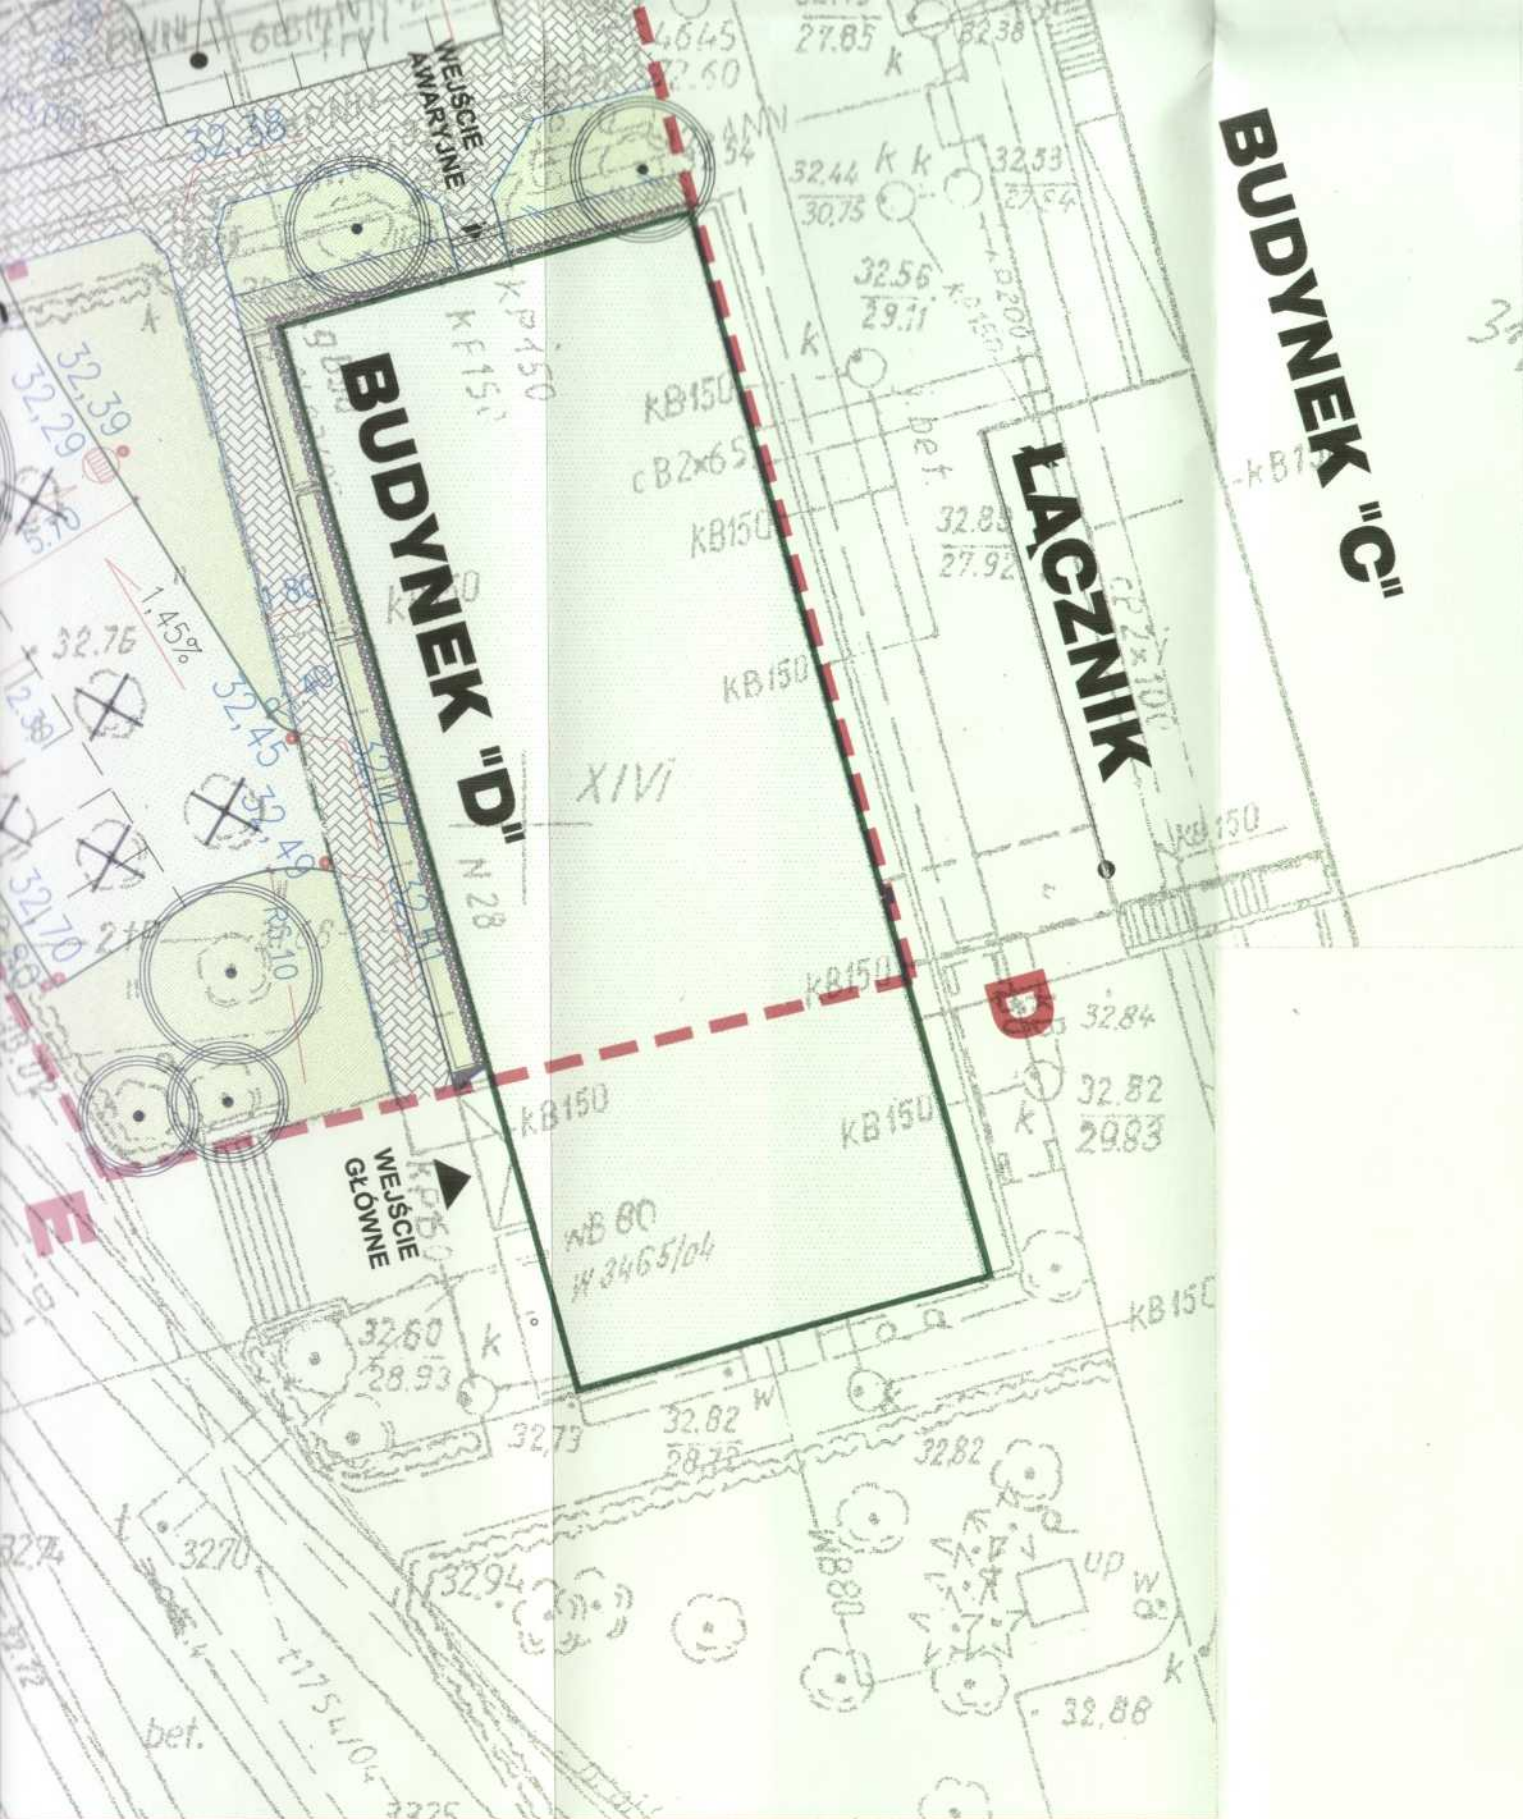

**BUDYNEK "C"**

**BUDYNEK "D"**

**LĄCZNIK**

- DRZEWA ADAPTOWANE
- ✕ DRZEWA DO PRZESADZENIA
- 32.39  
● 32.29
- ▨ KRATKA ŚCIEKOWA PROJ.
- 1% SPADEK
- KRAWĘŻNIK WYSTAJĄCY
- - - KRAWĘŻNIK WTOPIONY
- PRZEKRÓJ NORMALNY

**ABCDEA** granice lokalizacji inwestycji

**PROCHEM Spółka Akcyjna**  
 Rok założenia firmy 1947  
 ul. Powązkowska 44c 01-797 Warszawa


Instytut Pamięi Narodowej  
 Warszawa, ul. Towarowa 28

Projektowany szlaban dla parkingu samochodów osobowych bud."D"IPN


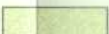






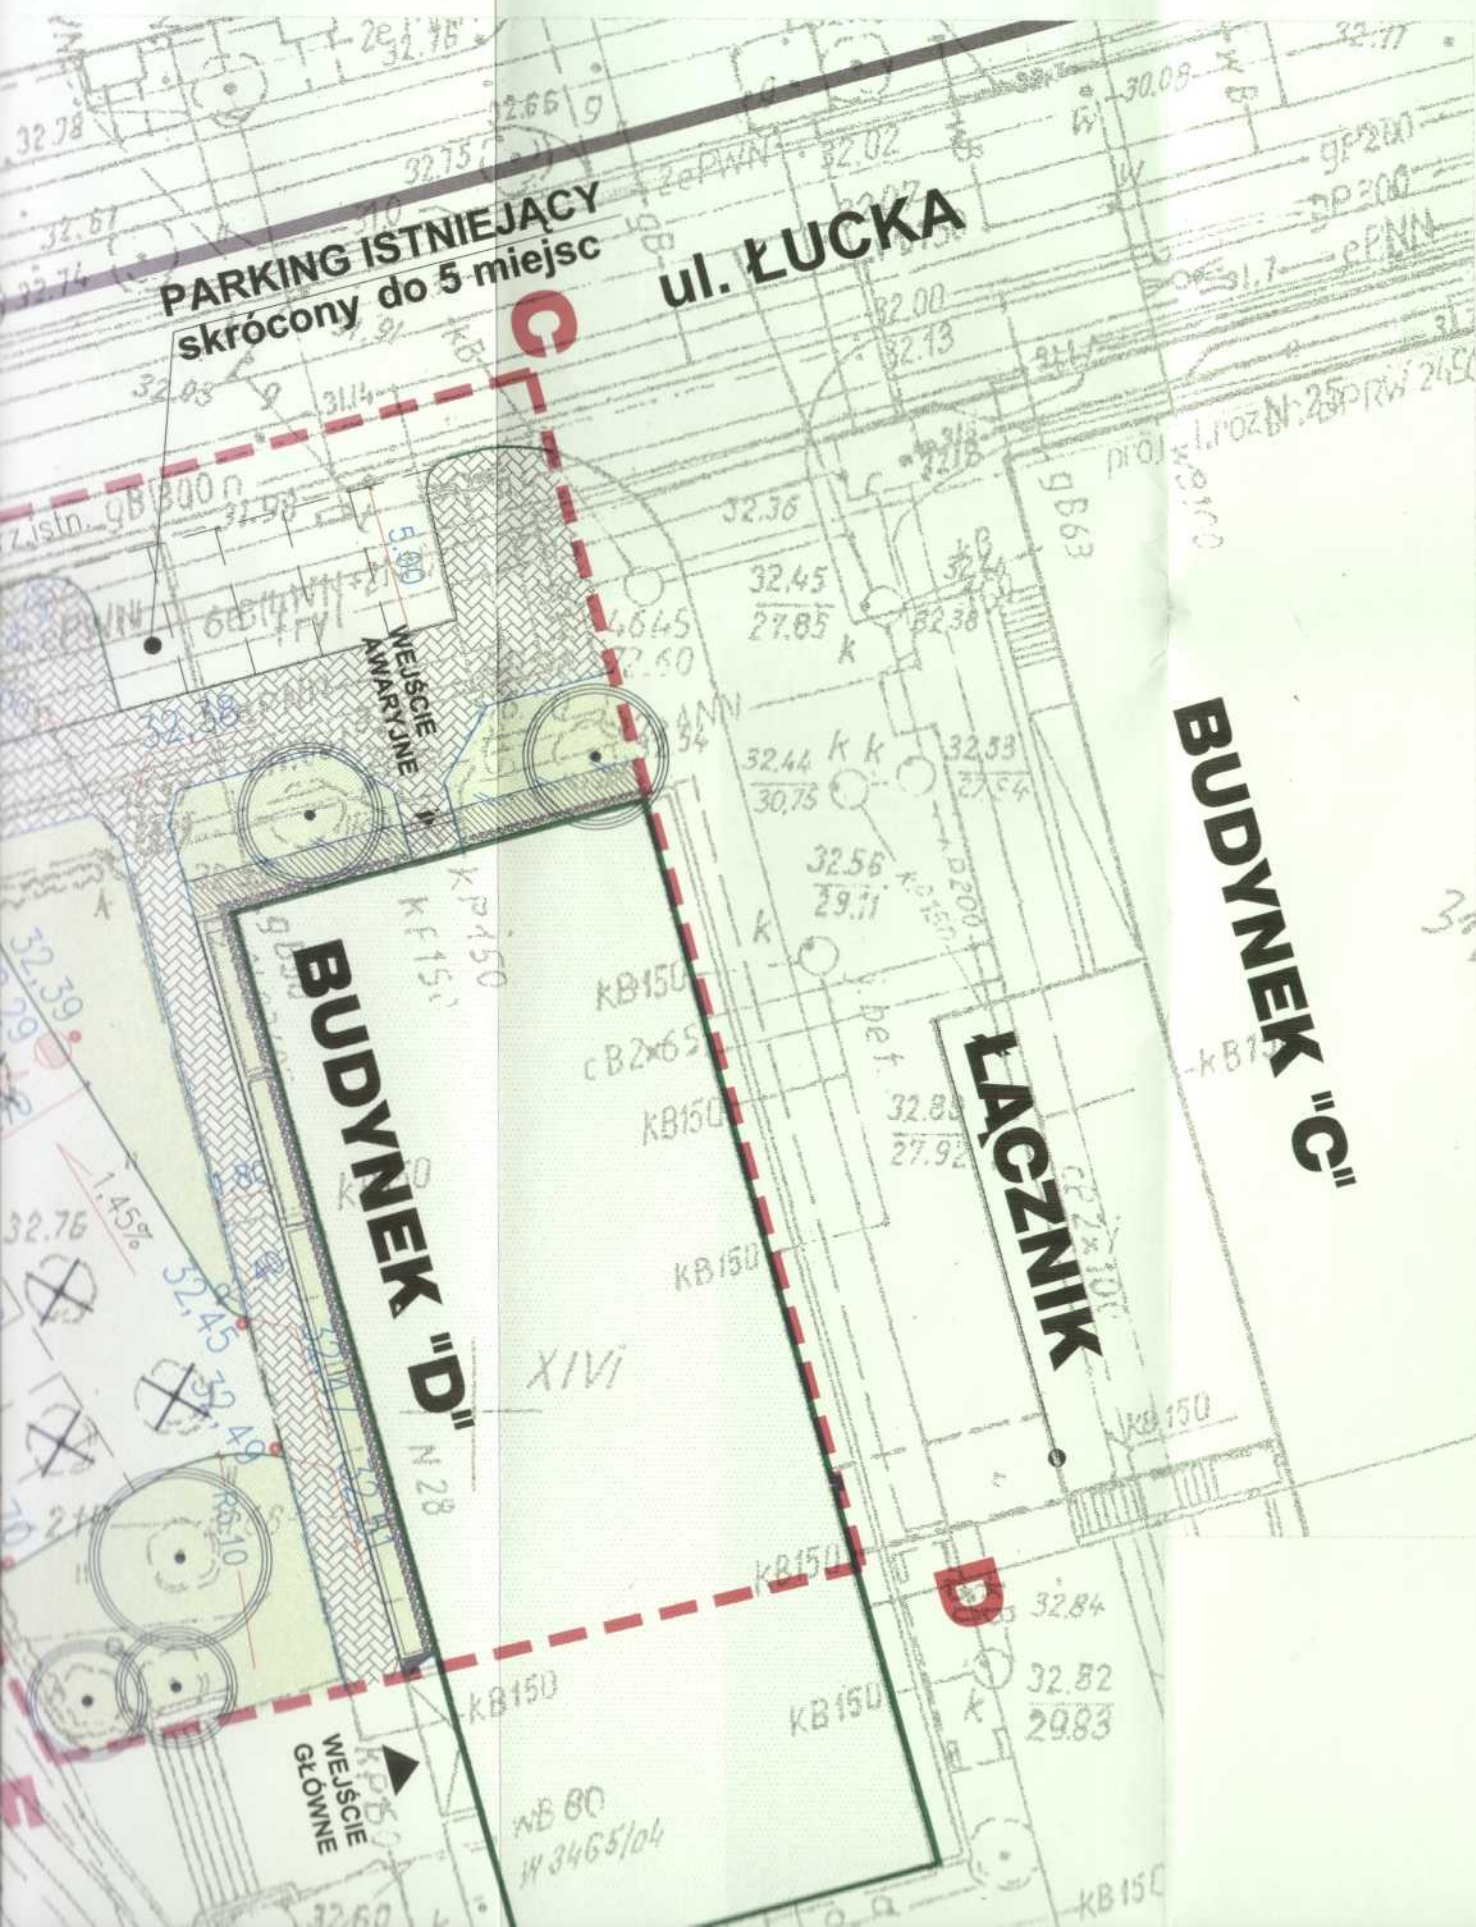




Plan sytuacyjno-wysokościowy

Wykonawca	J. Wójcik	nd.	Specjalność	DROGI
Projektant	inż. R. Sienkiewicz inż. J. Wilczyńska	ST-226/89 nd.	Proces	PT
Gł. projektant			050007	Z-1
Wykonawca	inż. J. Bechta	696/66	Przebieg	PD-D-101
Forma	Instytut Pamięi Narodowej	№ sprzymierzenia	Podpis	08.2007
			Skala	1:250





## OZNACZENIA:

-  PARKING+DROGI ZE ZJAZDEM
-  ZIELEŃ
-  CHODNIKI ISTNIEJĄCE MODERNIZOWANE
-  CHODNIK DO USUNIĘCIA
-  DRZEWA ADAPTOWANE
-  DRZEWA DO PRZESADZENIA
-  32.39
-  32.29
-  KRATKA ŚCIEKOWA PROJ.
-  SPADEK
-  KRAWĘŻNIK WYSTAJĄCY
-  KRAWĘŻNIK WTOPIONY
-  PRZEKRÓJ NORMALNY

**ABCDEA** granice lokalizacji inwestycji