

PARKING PROJEKTOWANY
8 miejsc postojowych


c.d. kabla do rozdzielni RPD wg. ustaleń z użytkownikiem

Przepust wodoszczelny firmy ENCO

BUDYNEK "D"

N 28

X/IV

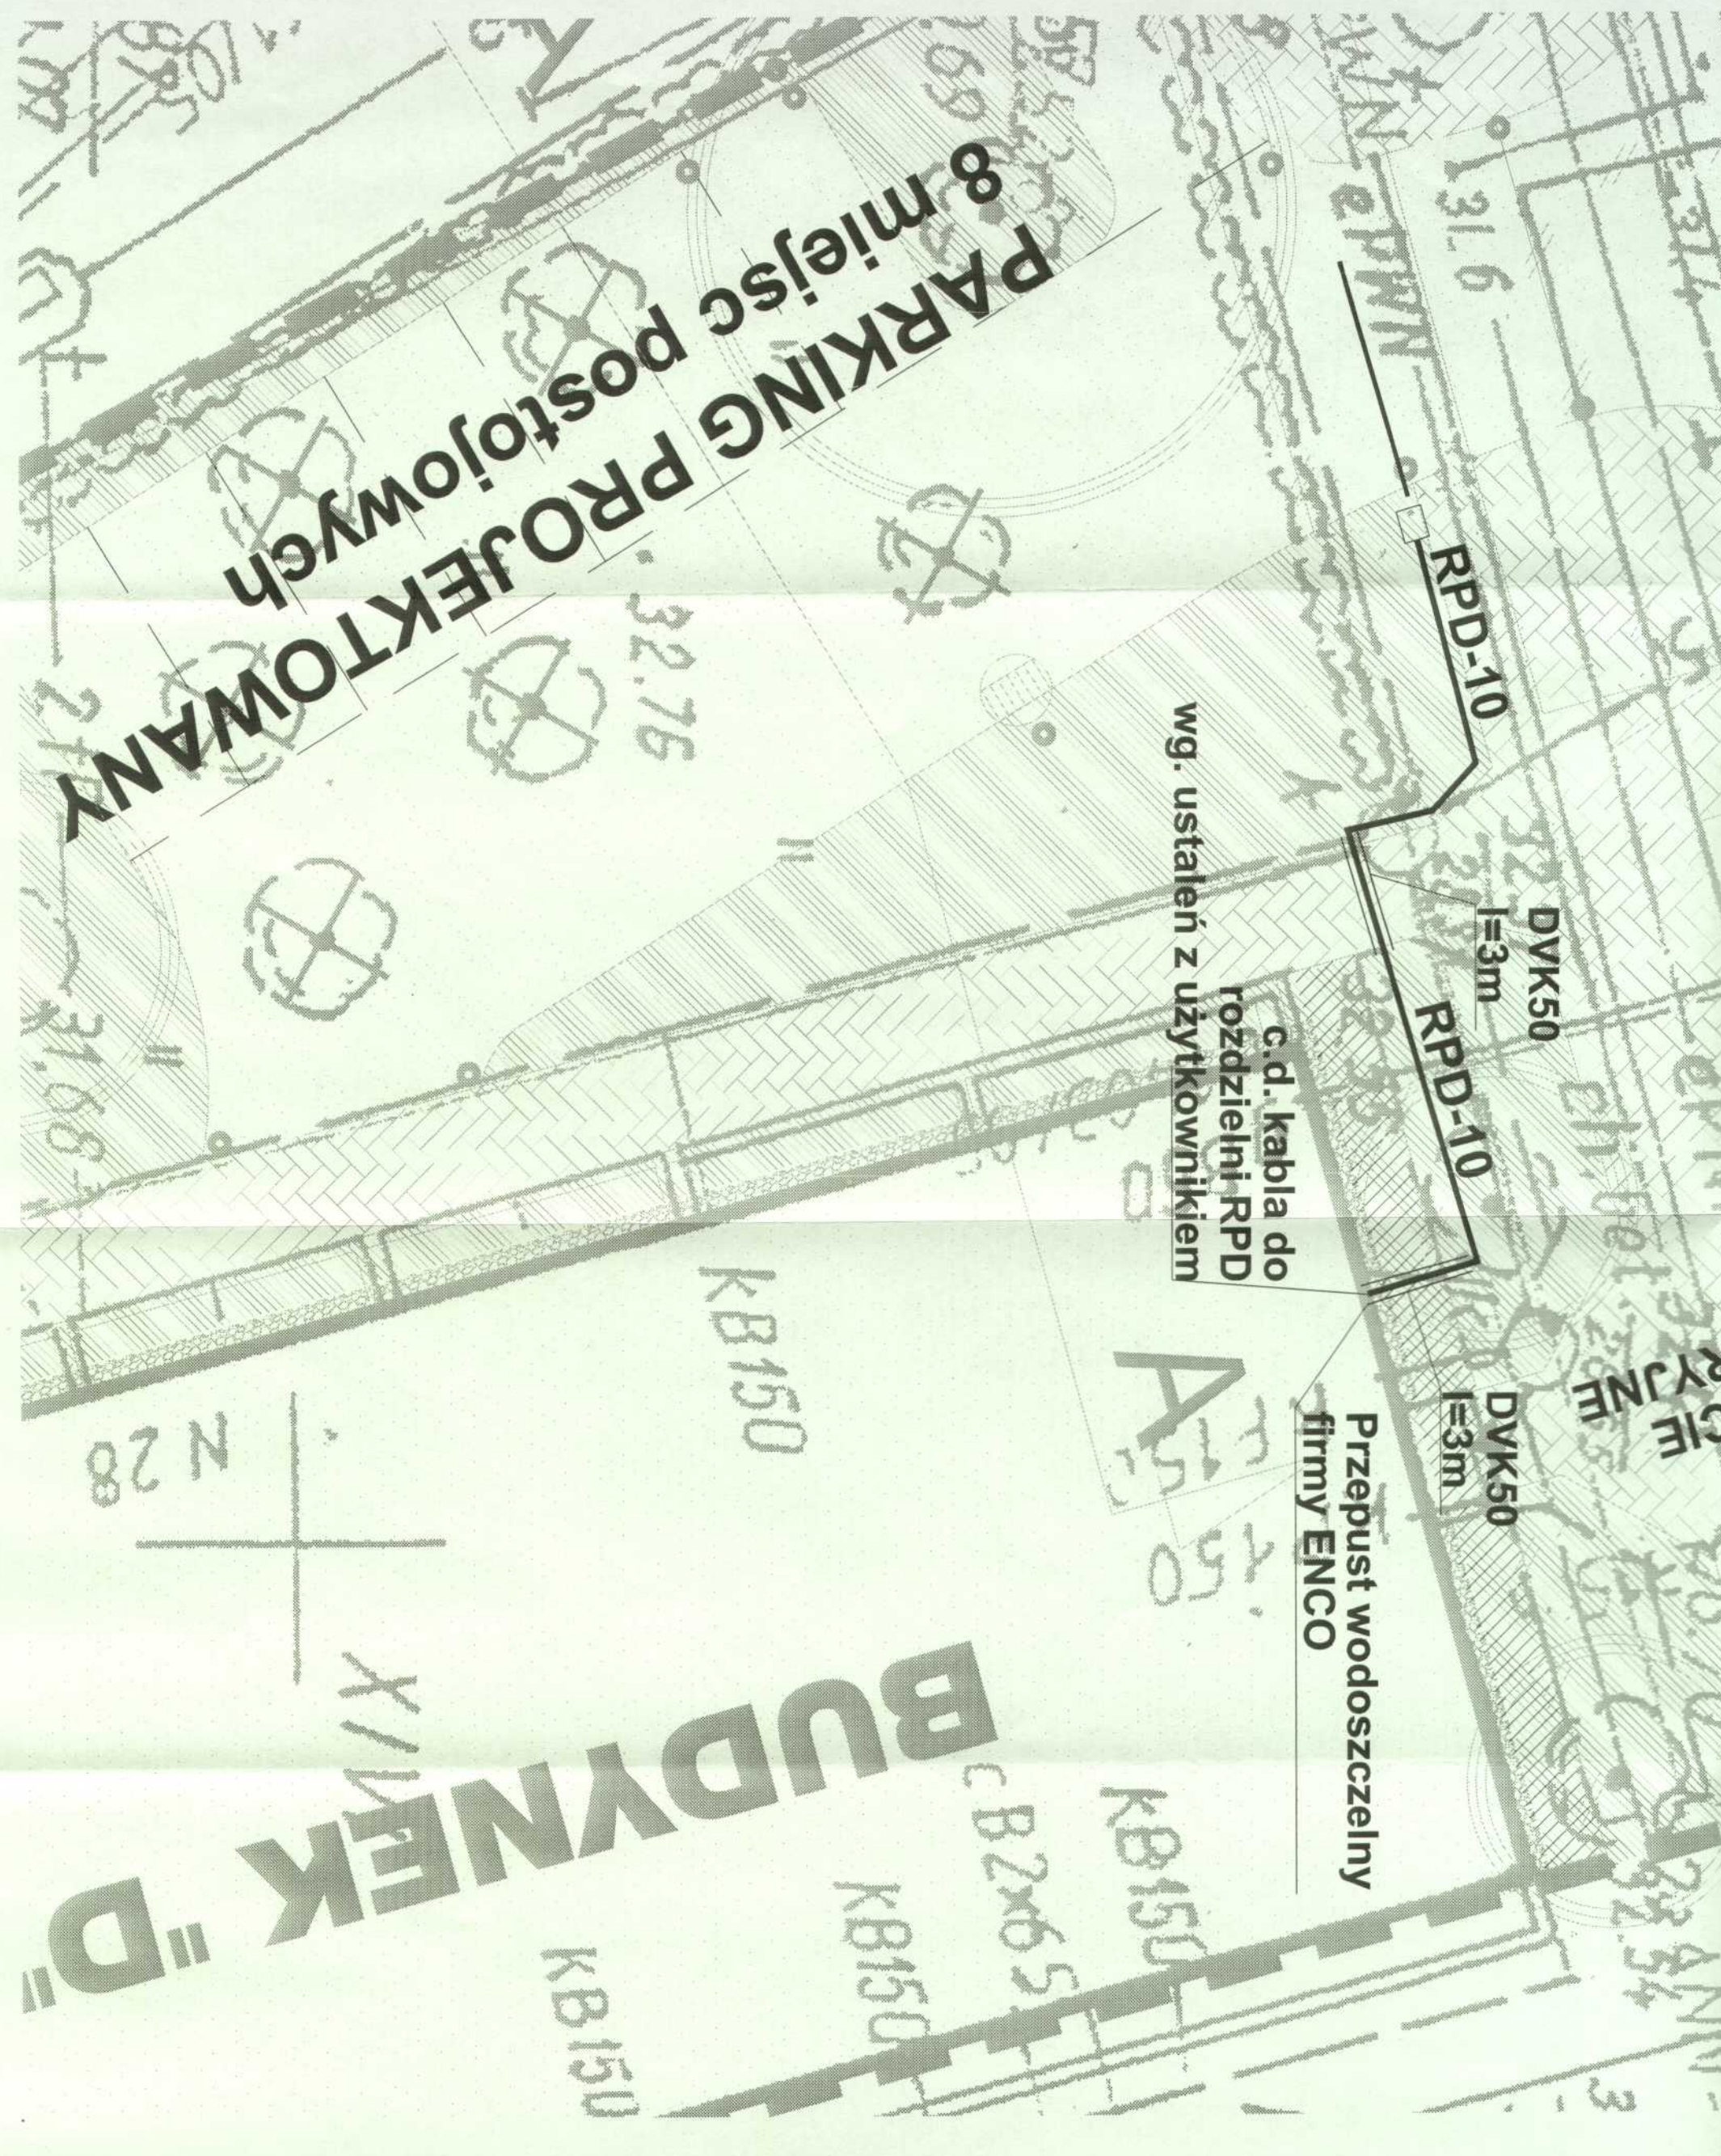

BUD

KB150

KB150

c B 2x65

KB150

PARKING
8 miejsc

Przepust wodoszczelny
firmy ENCO

c.d. kabla do
rozdzielni RPD
wg. ustalen z użytkownikiem

DVK50
l=3m

RPD-10

DVK50
l=3m

RPD-10

**WEJŚCIE
AWARYJNE**

WJAZD





1A

B

A

2

1

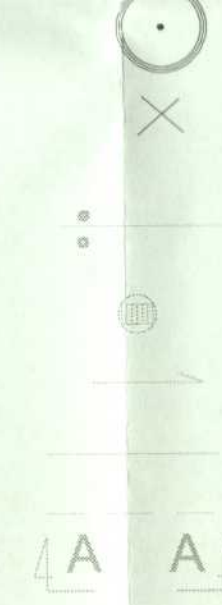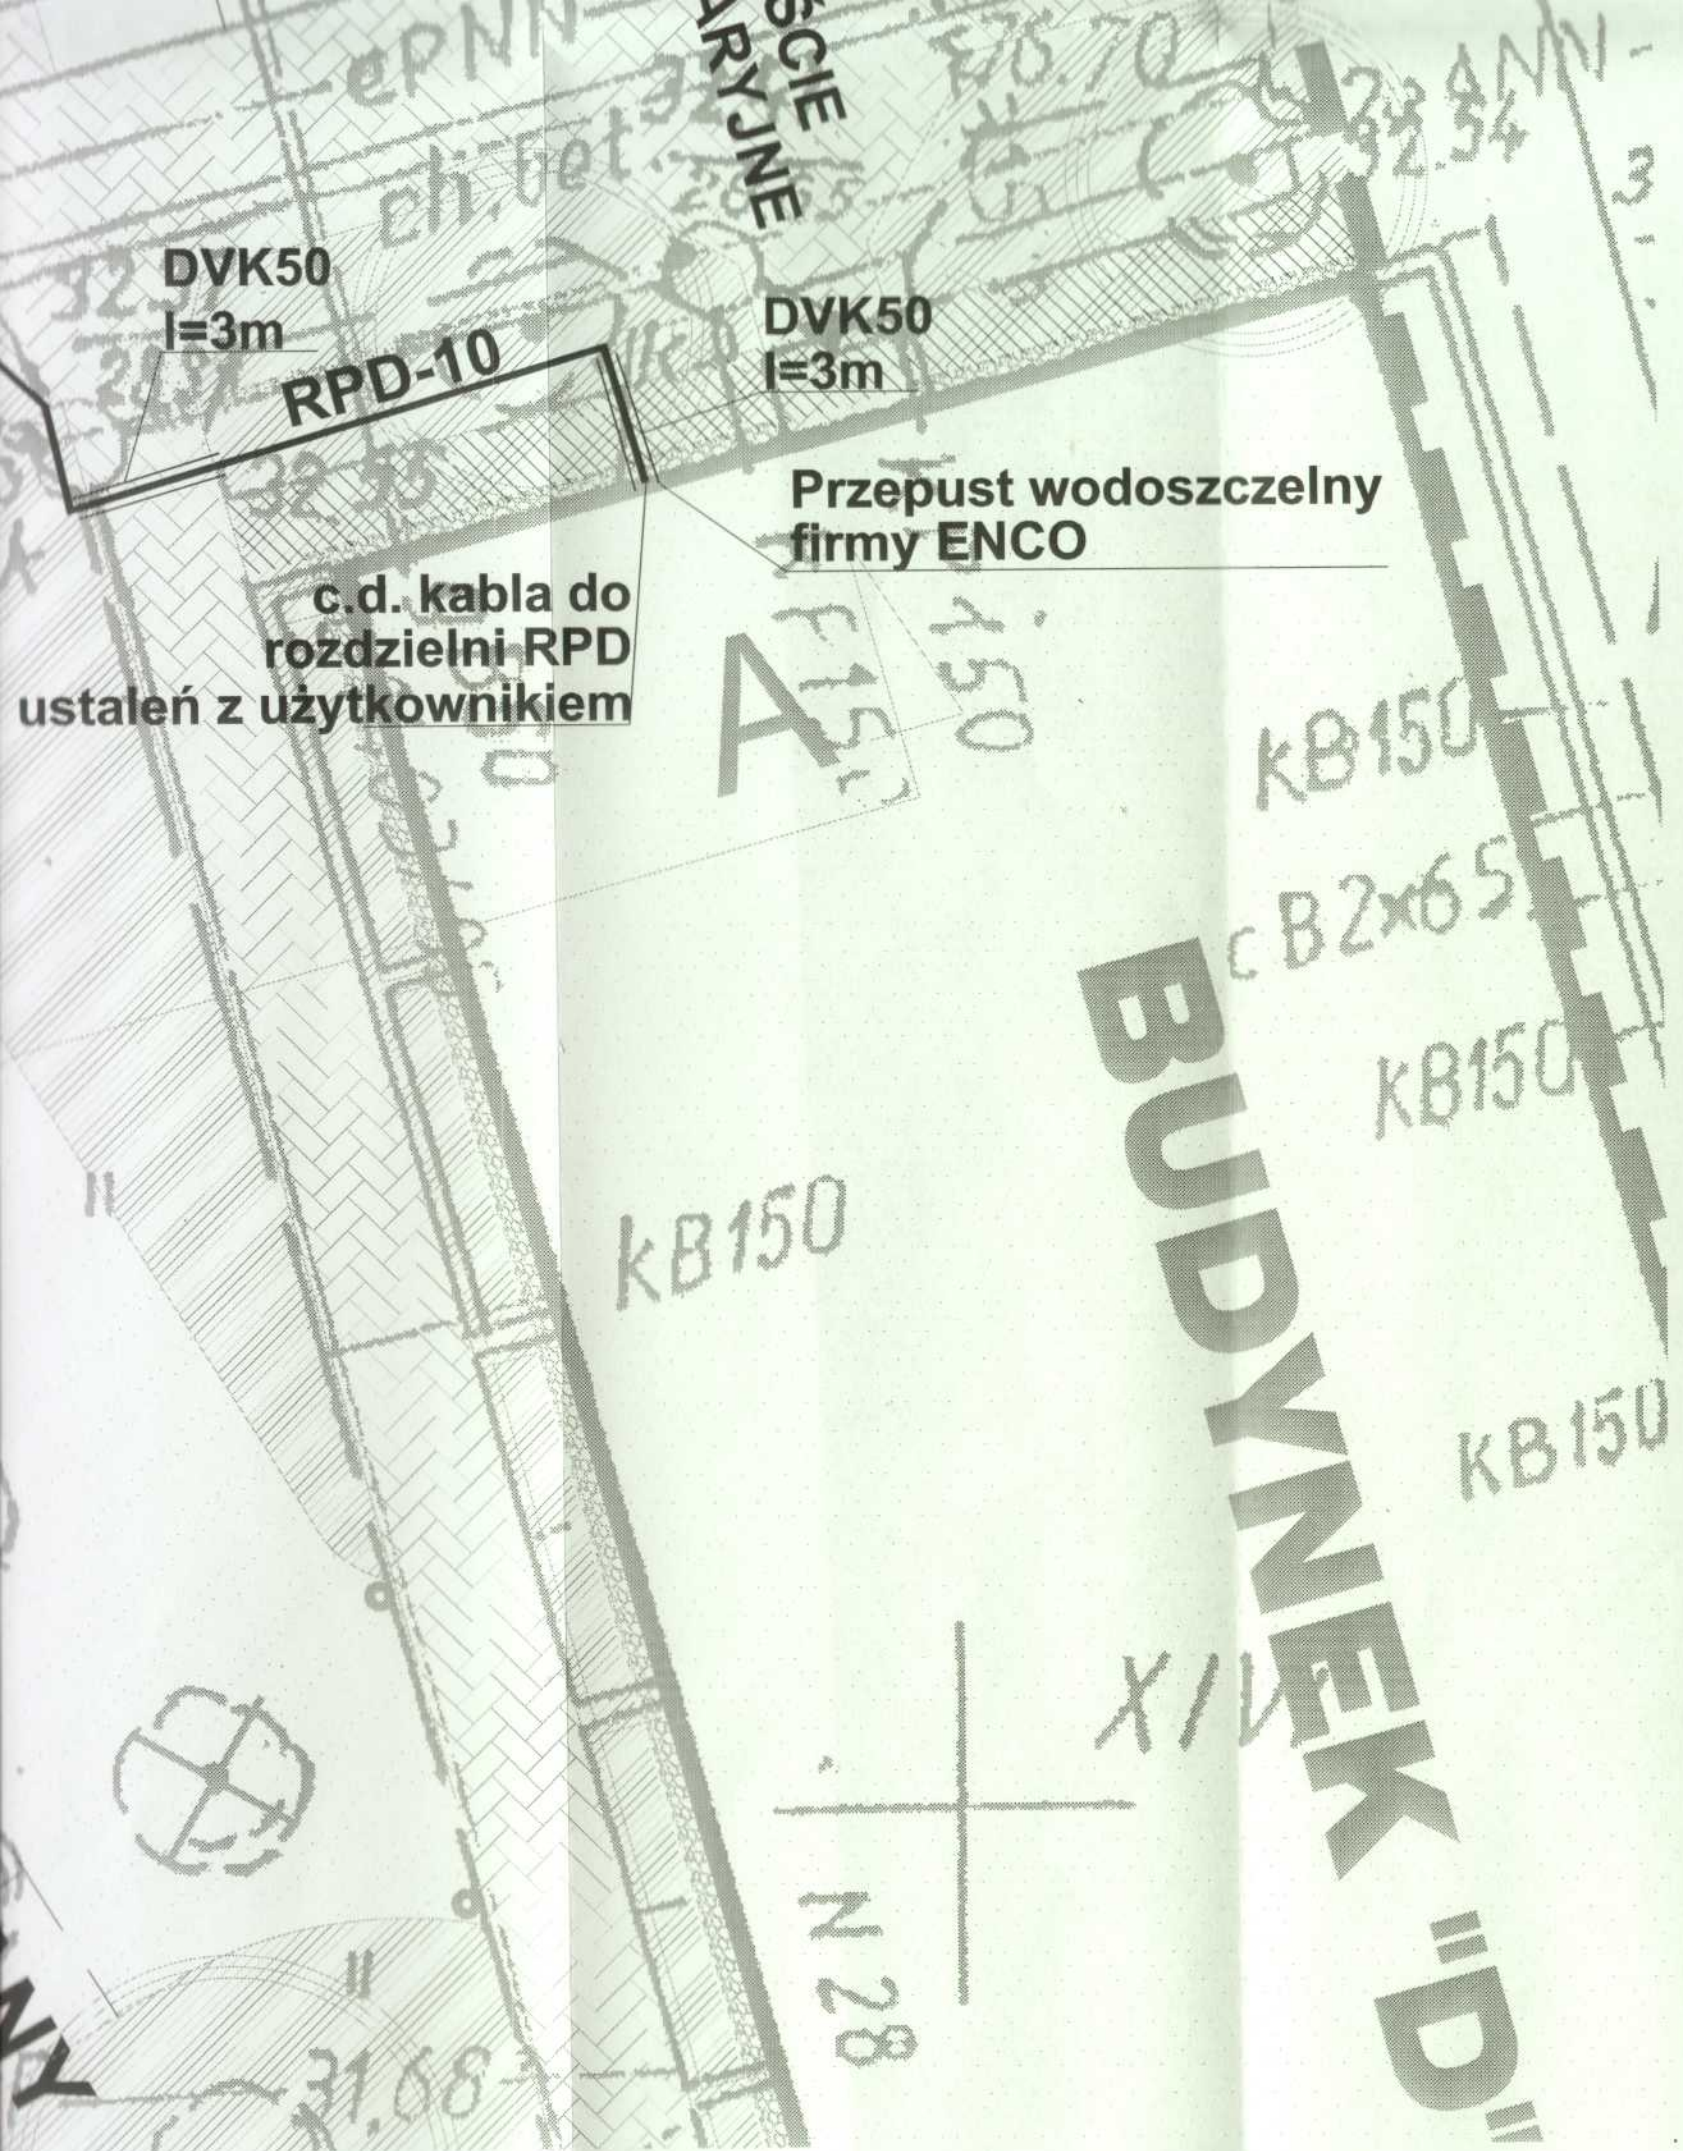

DRZEWIA ADAPTOWANE
DRZEWIA DO PRZESADZENIA

Prawa autorskie do tego rysunku przysługują PROCHEM S.A. Bez jej zgody rysunek nie może być wykorzystywany lub reprodukowany.

Rev.	Data	Opis zmian	Podpis Proj.	Podpis W.
PROCHEM Spółka Akcyjna Rok założenia firmy 1947 ul. Powązkowska 44c 01-797 Warszawa				
Inwestycja		Instytut Pamięci Narodowej		
Adres		Warszawa, ul. Towarowa 28		
Obiekt		Projektowany parking samochodów osobowych i zjazd z ul. Łuckiej		
Przedmiot Trasa zewnętrzna kabla zasilającego szlaban				
Opracował	A. Kośla	nd.	Specjalność ELEKTRYCZNA	
Projektant	inż. J. Marszałek	St-510/83	Nr projektu	Faza PT
			050007	Zespół Z-5
Gł. projektant	inż. R. Kných	Wa-846/94	Nr rysunku	SZ-E-120
Weryfikator	inż. J. Hiszpański	859/64	Podpis	
Funkcja	Tytuł, imię i nazwisko	Nr uprawnień	Data	Skala
			01.2008	1:250

