



WIDOK C-C

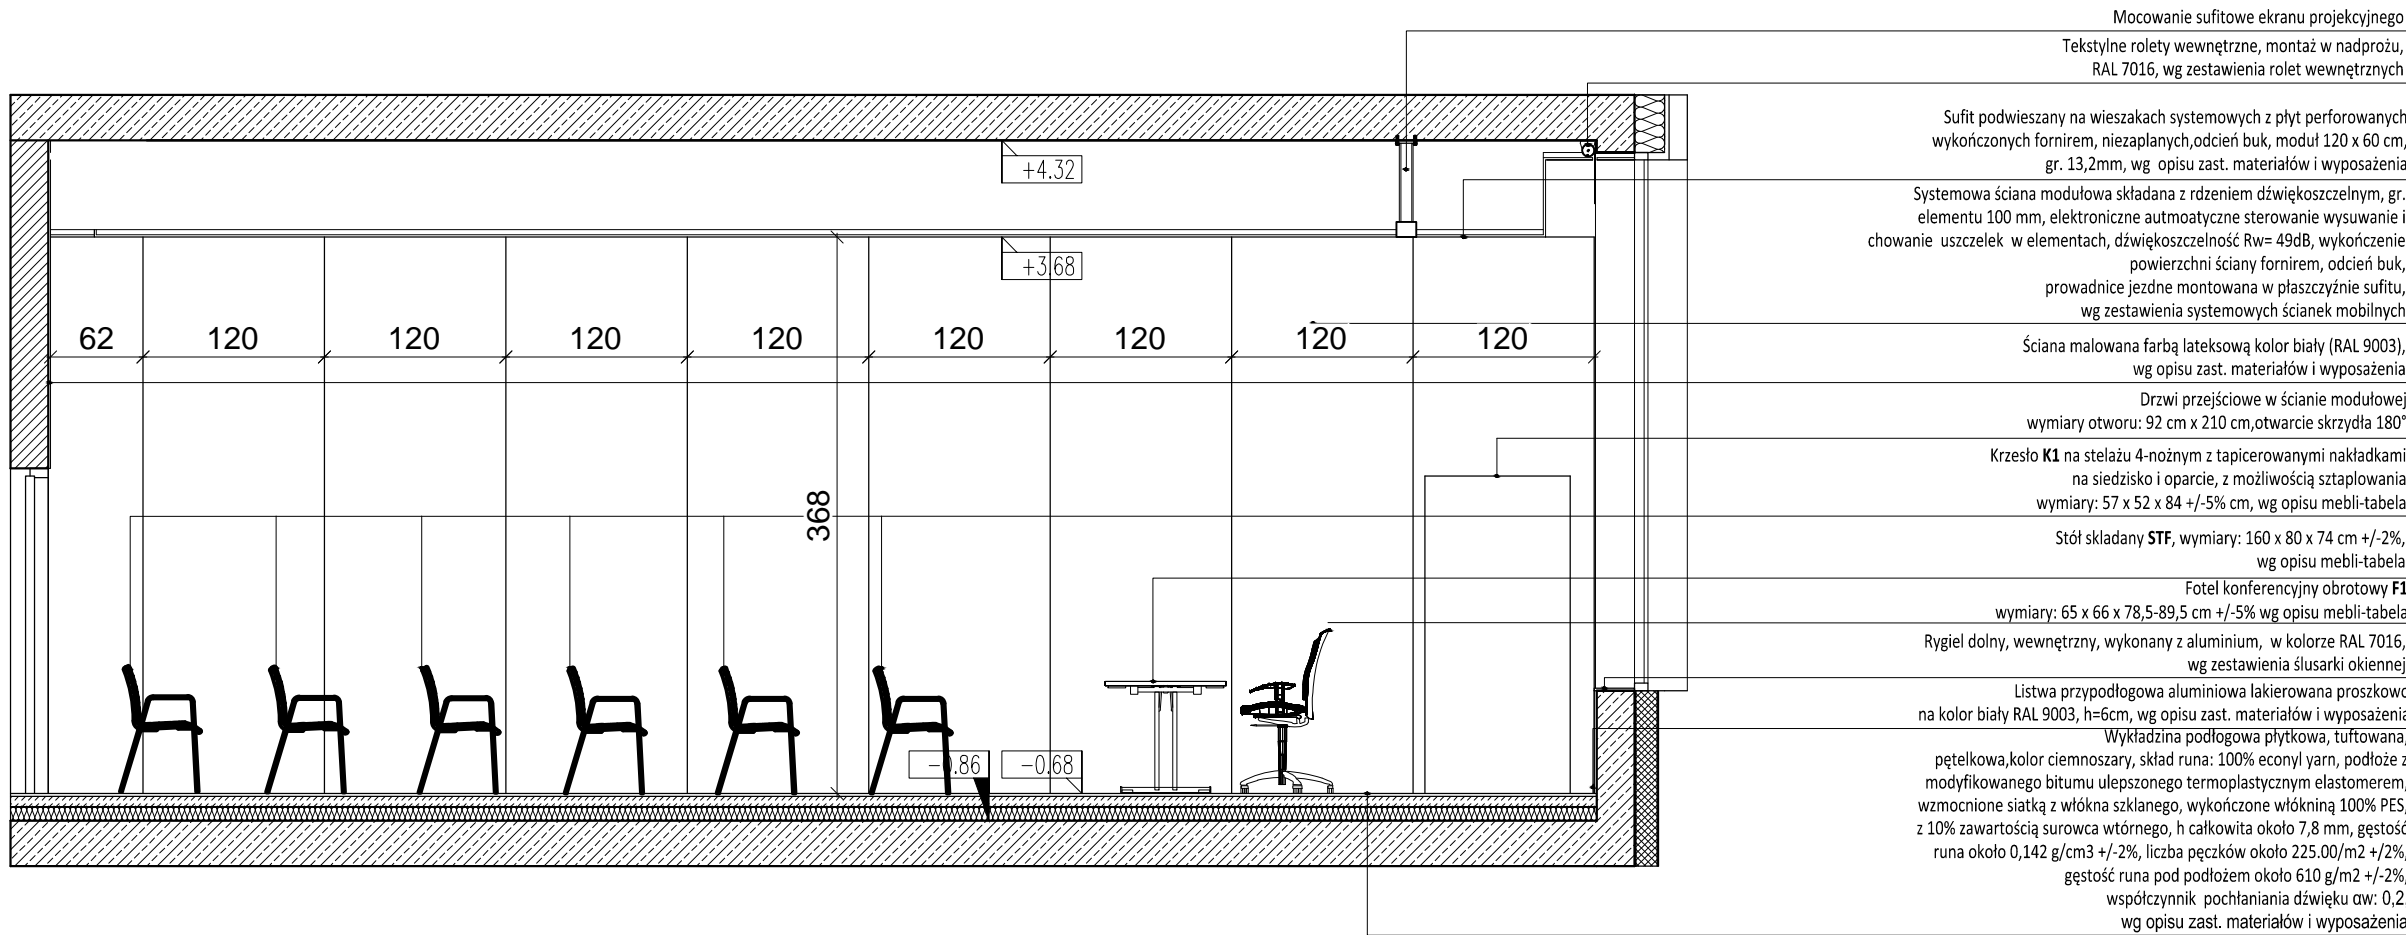

WIDOK D-D

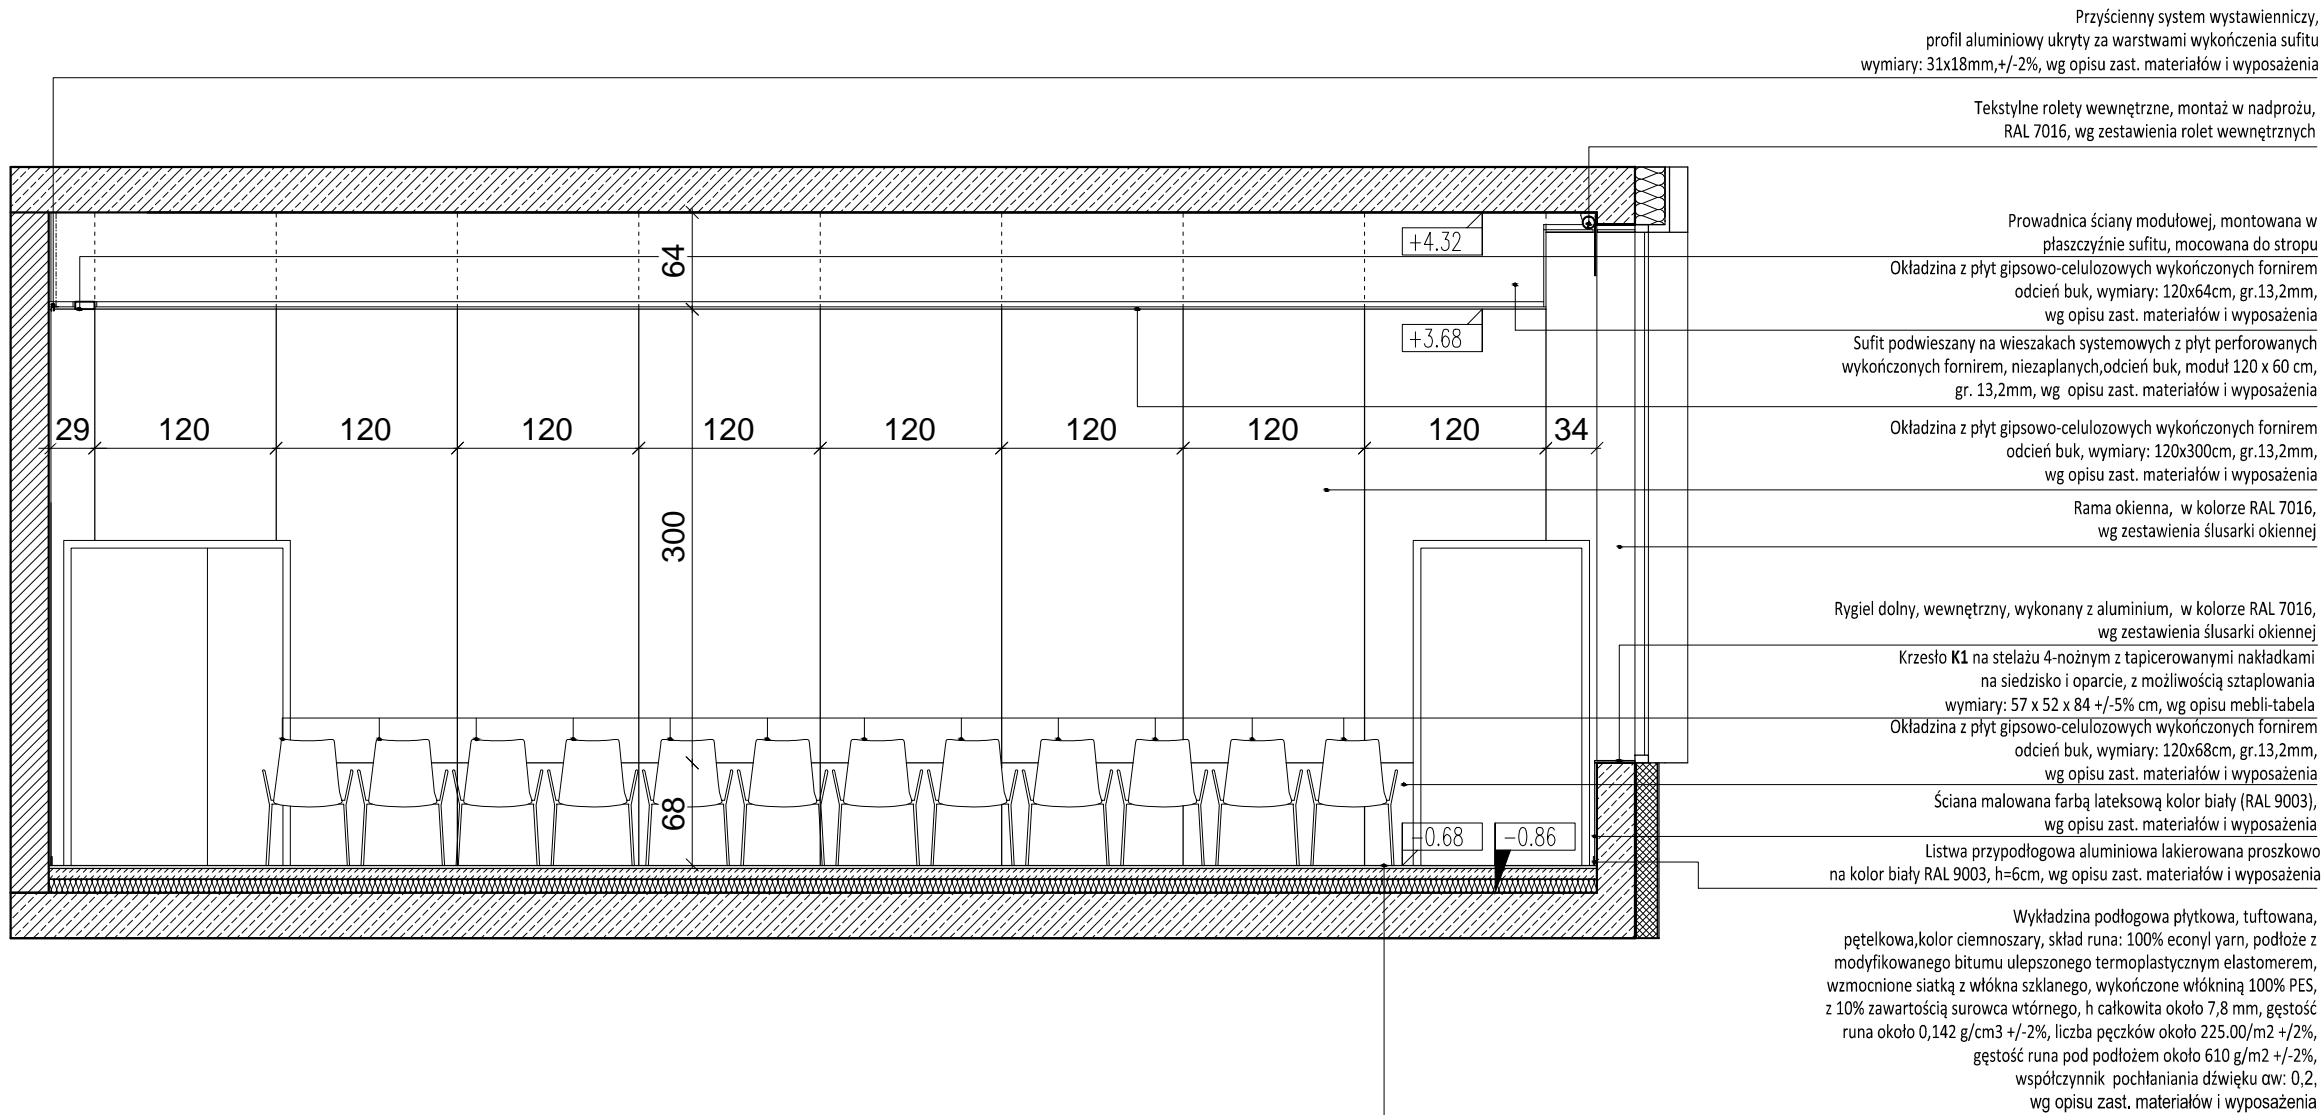

± 0,00 = 48,51 m npm

1. UWAGA ! W SZYBKOŚCI WYMIARY I WIELKOŚCI SPRAWDZIĆ NA BUDOWIE
2. UWAGA ! RYSUNEK CZYTAĆ WRAZ Z RYSUNKAMI BRANŻOWYMI

0 0,5m 1,5m 3m 4m

RYSUNEK: PROJEKT WYKONAWCZY
PROJEKT WYKOŃCZENIA WNĘTRZ - POM. O.P.05
WIDOK C-C, WIDOK D-D

KOD PROJEKTU
A_278 IPN

INWESTYCJA:
BUDOWA BUDYNKU BIUROWEGO DLA
ODDZIAŁU IPN - KŚZpNP w GDAŃSKU DELEGATURA
W BYDGOSZCZY PRZY UL. GRUDZIĄDZKIEJ

ADRES:
BYDGOSZCZ, gm. BYDGOSZCZ, woj. KUJAWSKO - POMORSKIE
dz. nr 67/21, obręb: nr 0096 ; jednostka ewidencyjna: 046101_1, Miasto Bydgoszcz

INWESTOR:
Instytut Pamięci Narodowej - Komisja Ścigania Zbrodni przeciwko Narodowi Polskiemu
ul. Wołoska 7
02-675 warszawa

podczaszy | pracownia architektury
ul. Lubelska 24/7, 30 - 003 Kraków
tel. 012 6309710, fax. 012 6309711
biuro@podczaszy-pa.com, www.podczaszy-pa.com

PROJEKTANT:
mgr inż. arch. Łukasz Podczaszy
(Uprawnienia budowlane w specjalności architektonicznej do projektowania bez ograniczeń nr ewid. RZ/A-808)

OPRACOWANIE:
mgr inż. arch. Marcin Koronka
mgr inż. arch. Justyna Mosiś
mgr inż. arch. Bartłomiej Szymańczuk
inż. arch. Izabela Pietras

SPRAWDZAJĄCY:
mgr inż. arch. Łukasz Gromadziński
(Uprawnienia budowlane w specjalności architektonicznej do projektowania bez ograniczeń nr ewid. MPD/A / 53 / 2016)

DATA: 02.2018
FORMAT: 420x707
SKALA: 1:50
REWIZJA:
NR RYS: W4
KRĘSIŁ: IP