



RZUT POMIESZCZENIA WĘZŁA WODOMIERSZOWEGO Z ISTNIEJĄCĄ INSTALACJĄ NA PRZYŁĄCZU WODOCIĄGOWYM

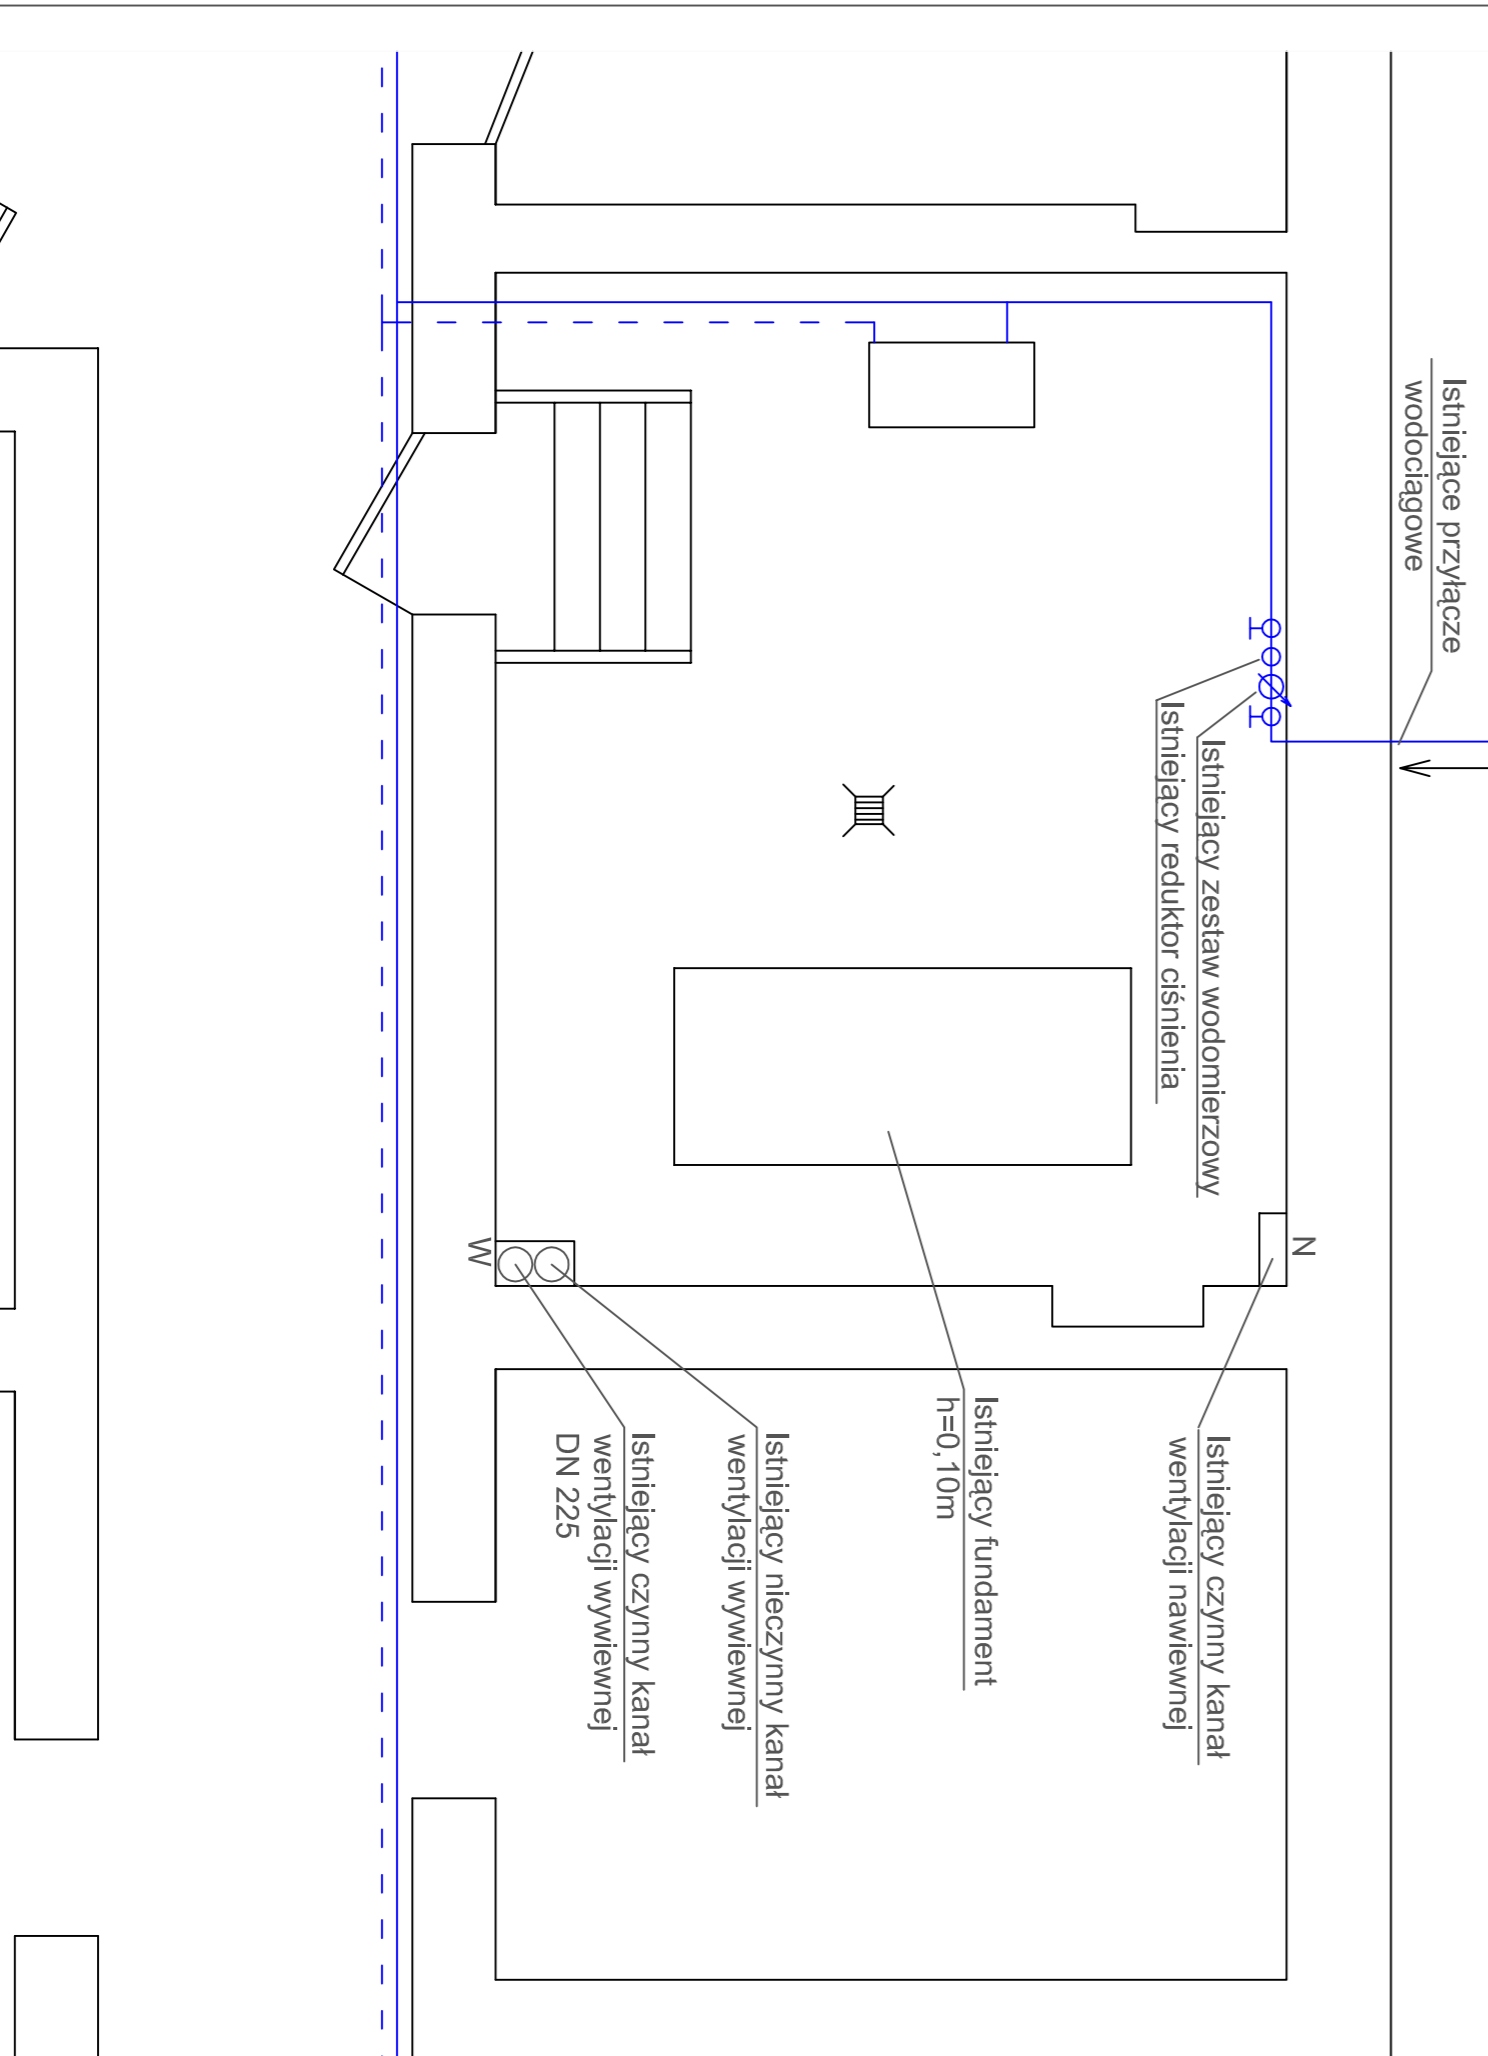

RZUT POMIESZCZENIA WĘZŁA WODOMIERSZOWEGO Z ISTNIEJĄCĄ INSTALACJĄ DO DEMONTAŻU

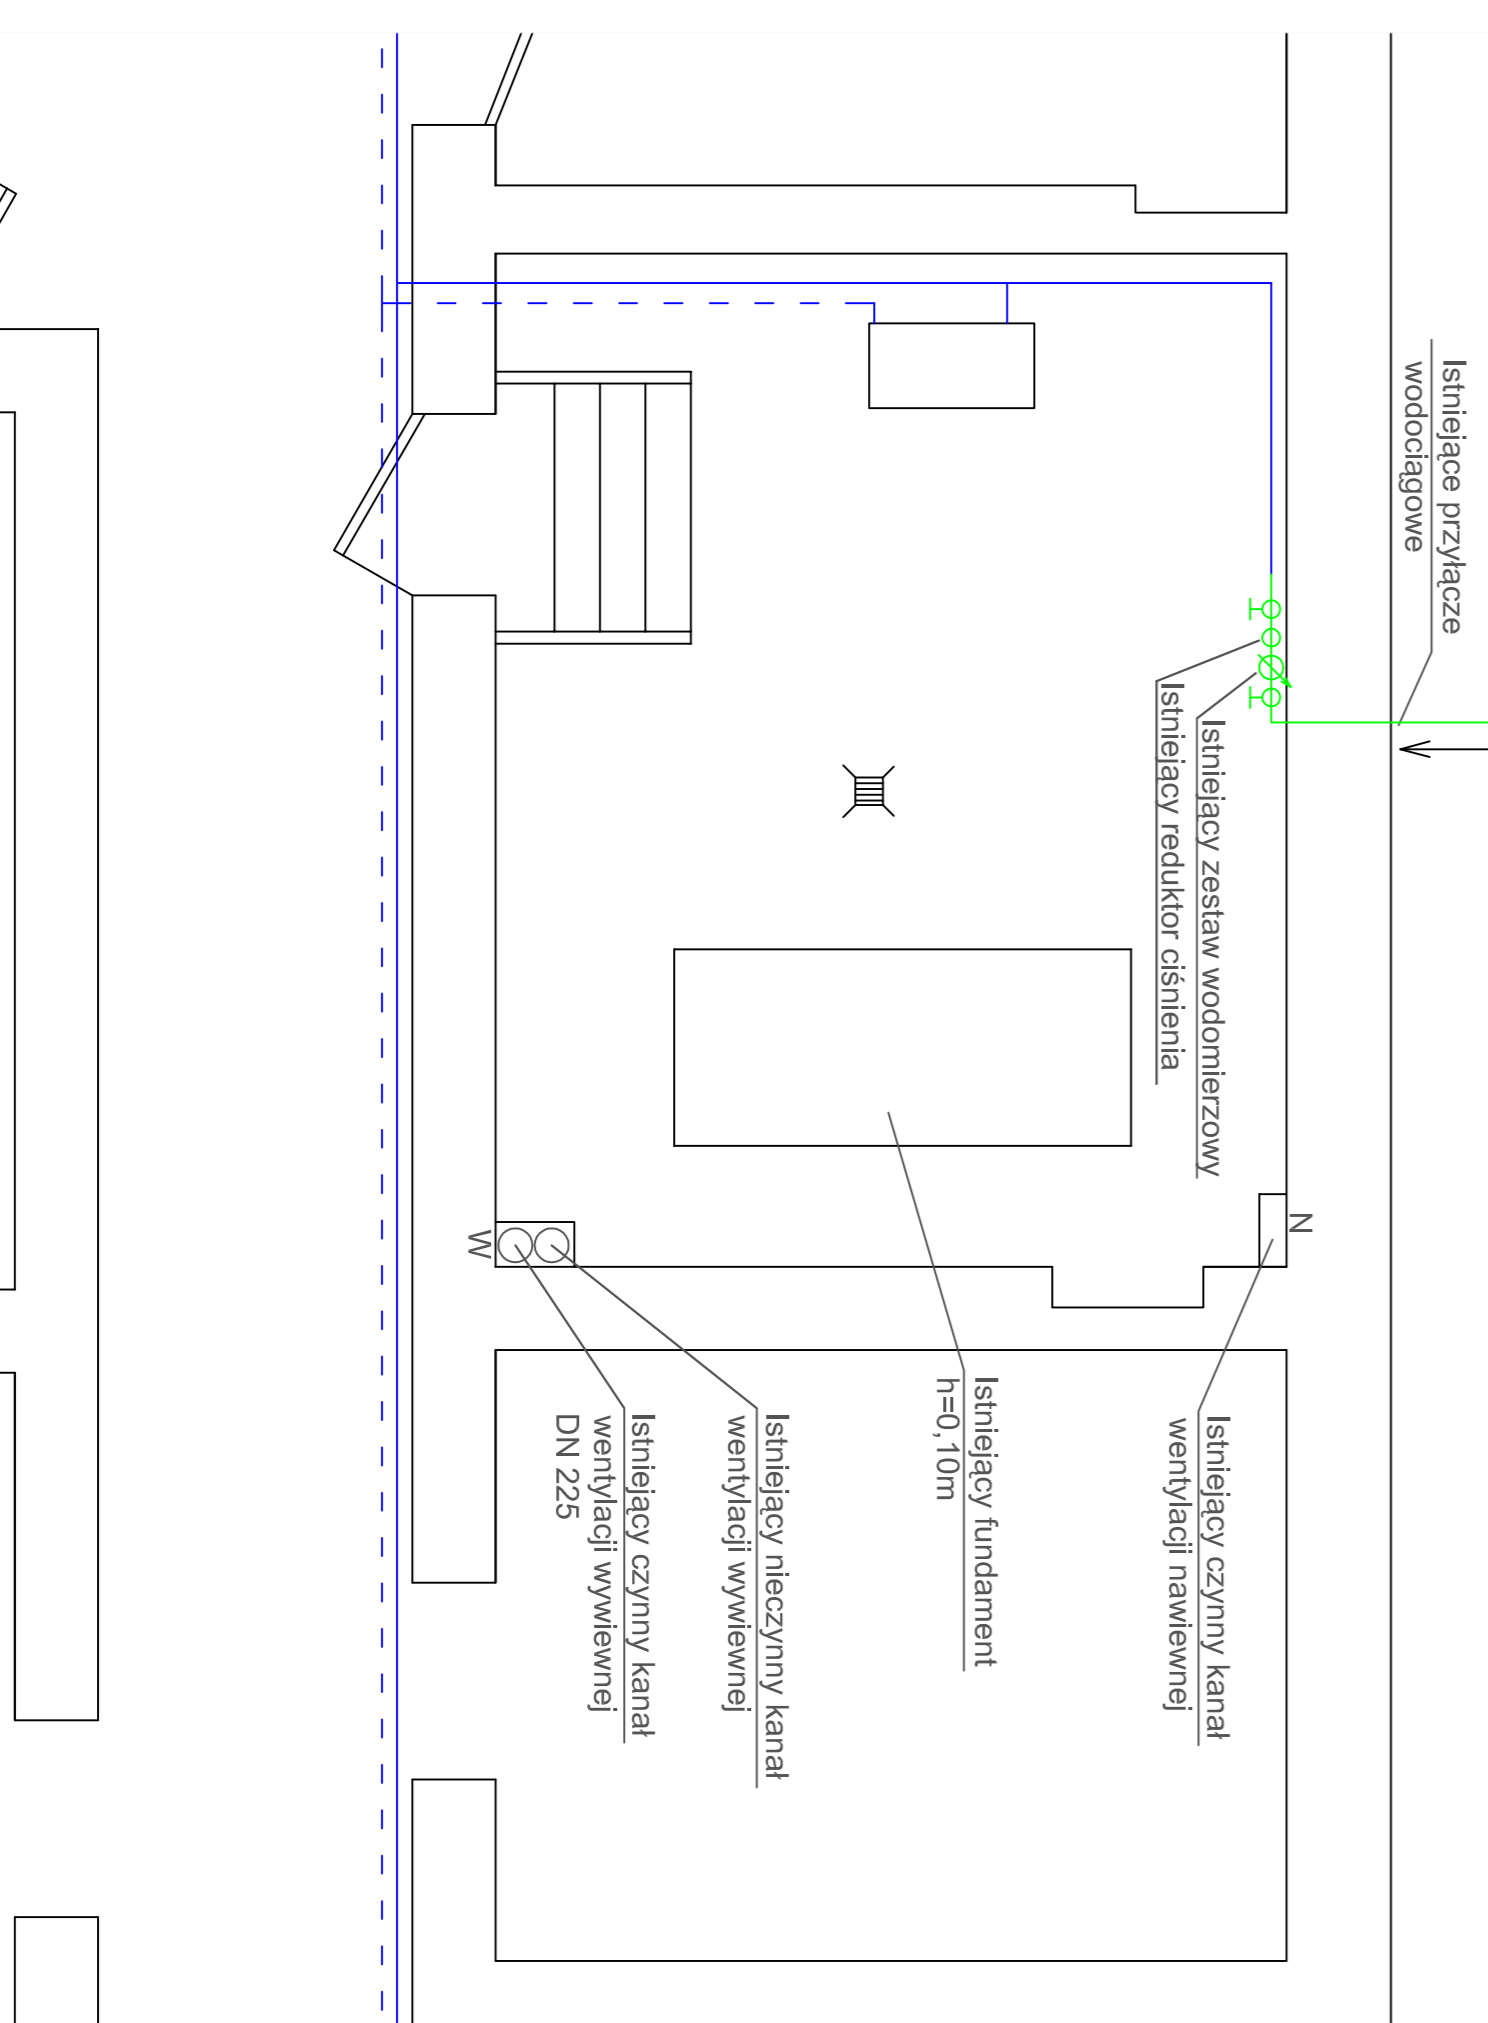

LEGENDA

- Instalacja istniejąca
- Instalacja projektowana
- Instalacja istniejąca do demontażu
- Szafka hydrantowa naciśniona z kompletnym wyposażeniem
- HP025 Szafka hydrantowa naciśniona z kompletnym wyposażeniem
- HP052 Szafka hydrantowa naciśniona z kompletnym wyposażeniem

NADZORCA	Instytut Pamieci Narodowej Oddział Poznań ul. Rolna 45A, 61-513 Poznań		
OPRACOWANIE	Instytut Pamieci Narodowej Oddział Poznań ul. Rolna 45A, 61-513 Poznań		
PROJEKTOWALCA	Micheł Kowalewski	SPRACOWNIA	138/79/LO
OPRACOWANIE	Ewa Pajsek	PROJEKT	<i>[Signature]</i>
OPRACOWANIE	Int. Michał Maciejowski	SPRACOWNIA	63/75/Fm
Tytuł rysunku	INSTALACJA HYDRANTOWA	STATUS	PRACOWNICZA
RZUT PRZYŁĄCZA - Pomieszczenia wodomierzowa - Instalacja istniejąca do demontażu		PROJEKT WYKONAWCZY	
WYKONAWCA	ISKA® Poznań, ul. Markowska 11 tel. 061 837 50 50	WYKONAWCA	
WYKONAWCA	TEL-FOZ-SYSTEM	WYKONAWCA	
WYKONAWCA	2	WYKONAWCA	150

