




RZUT POMIESZCZENIA WĘZŁA

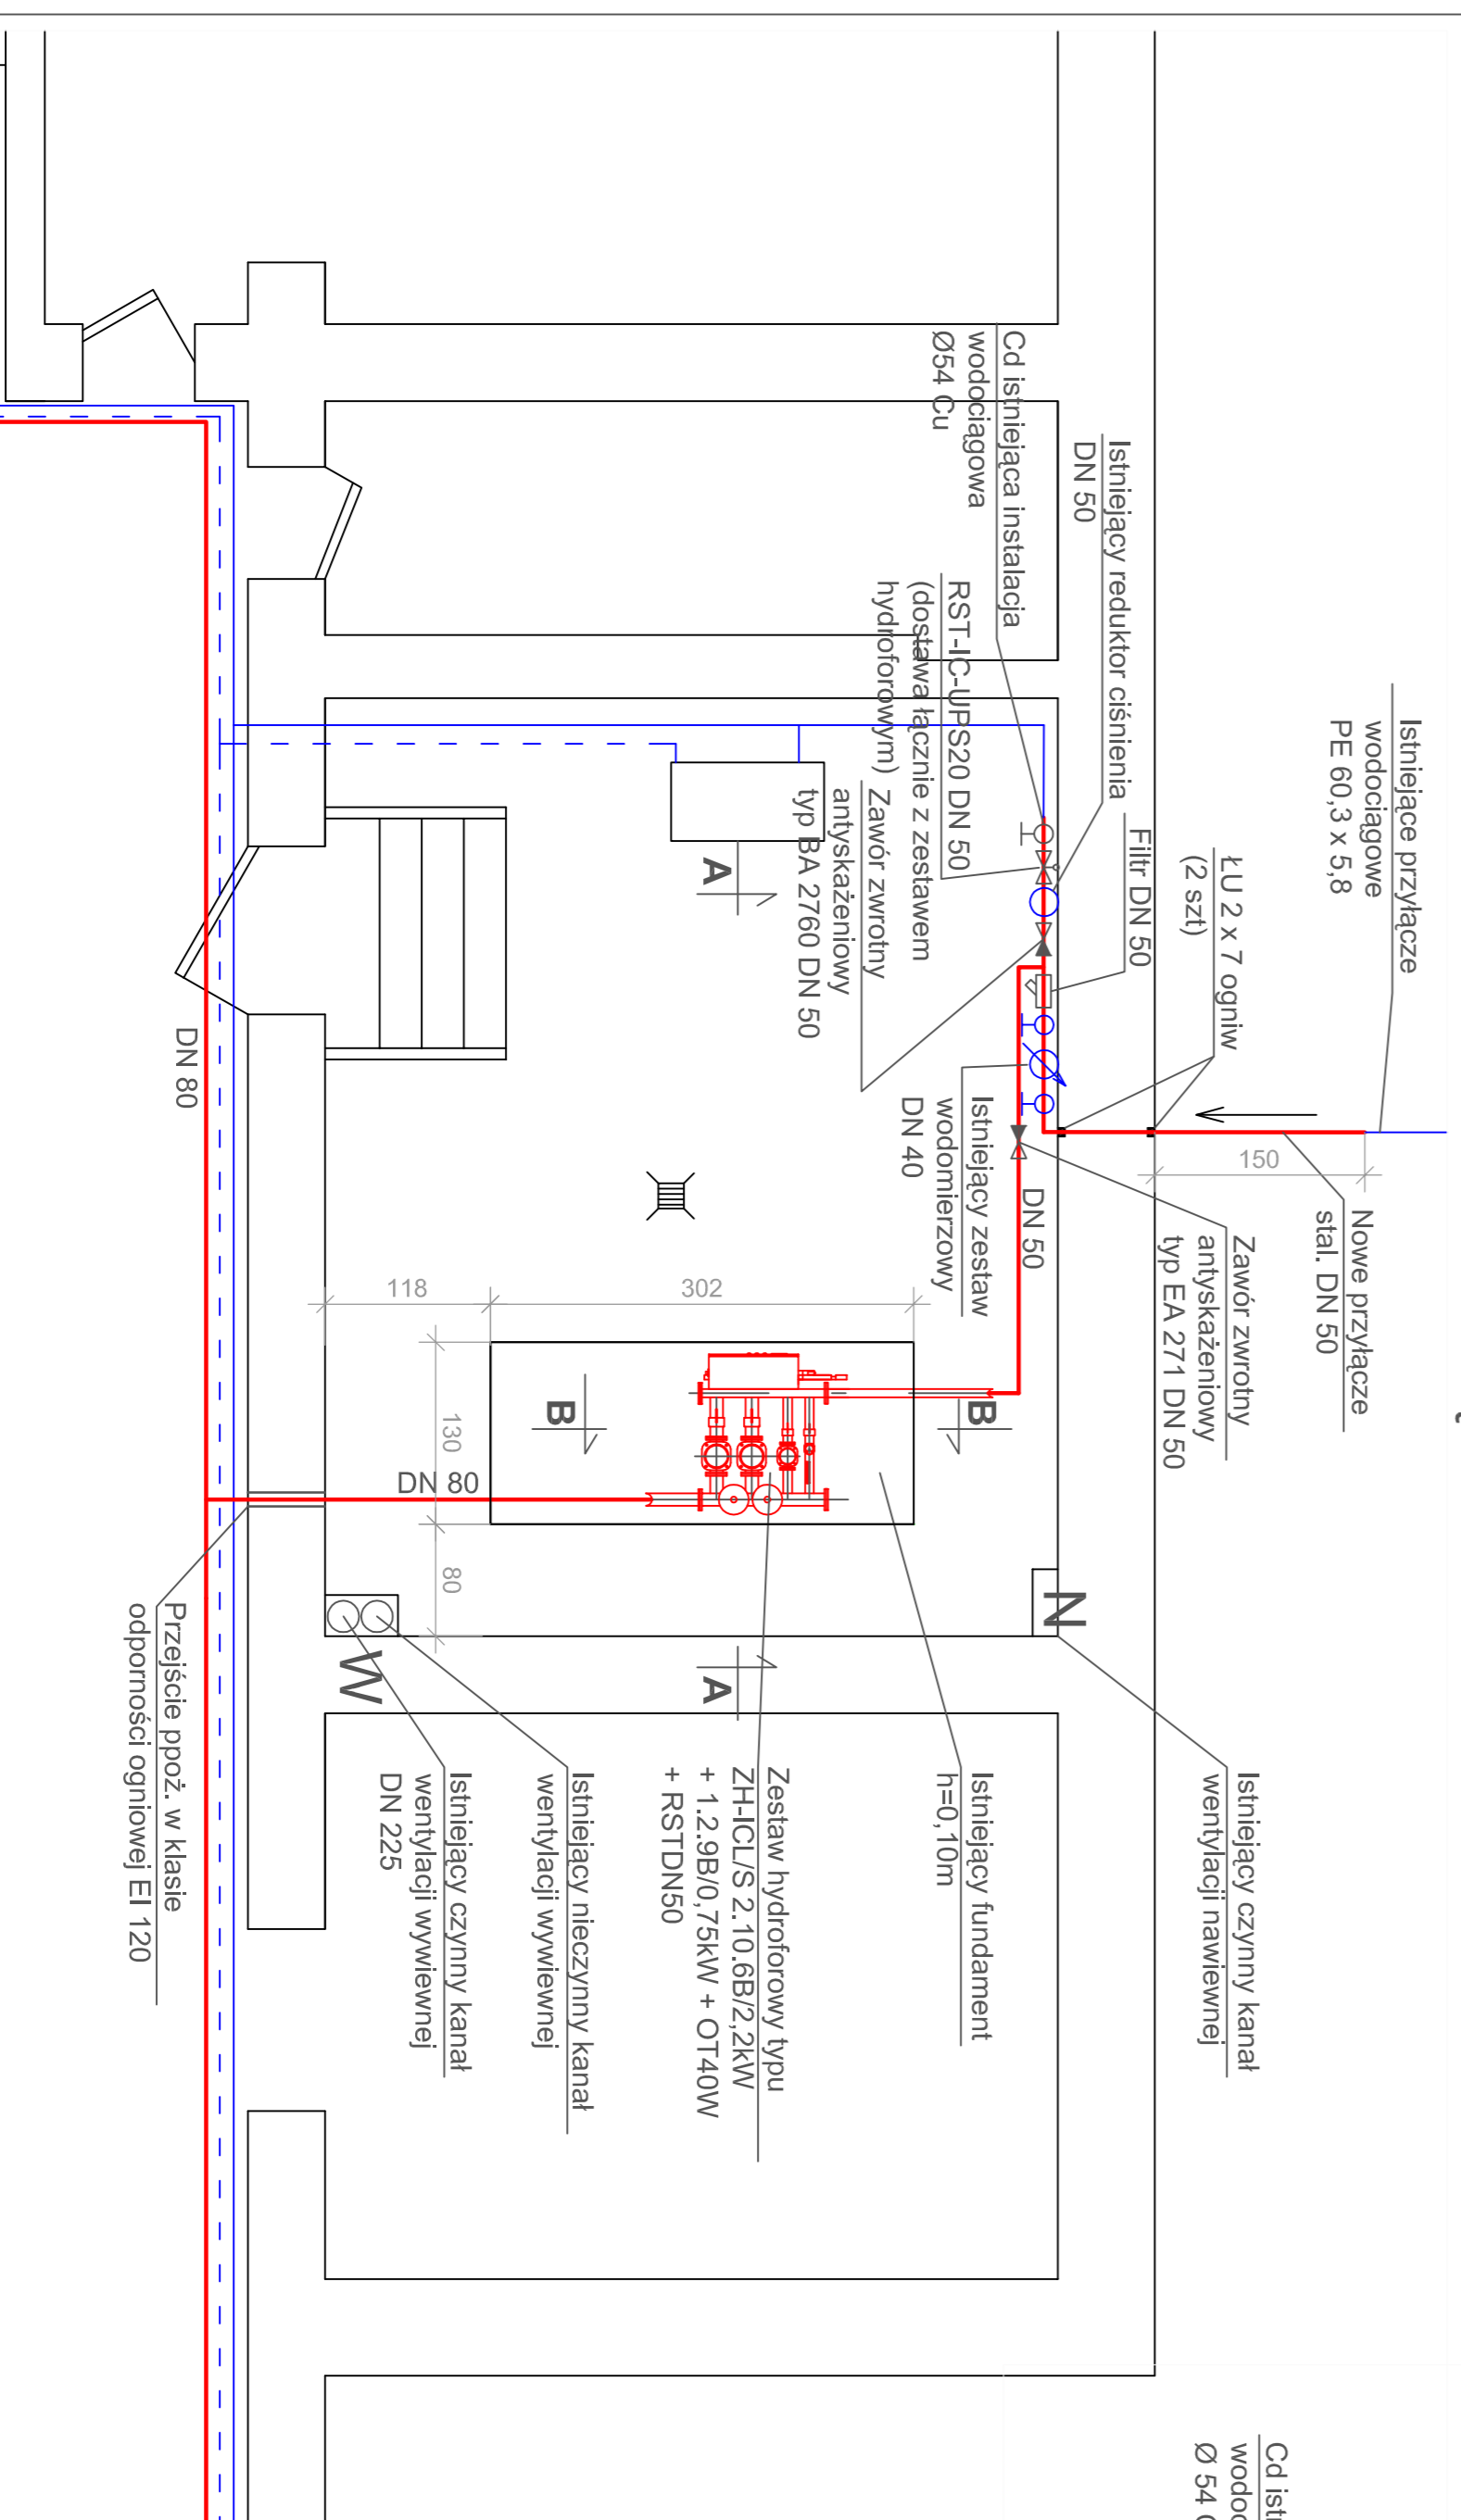

PRZEKRÓJ A-A

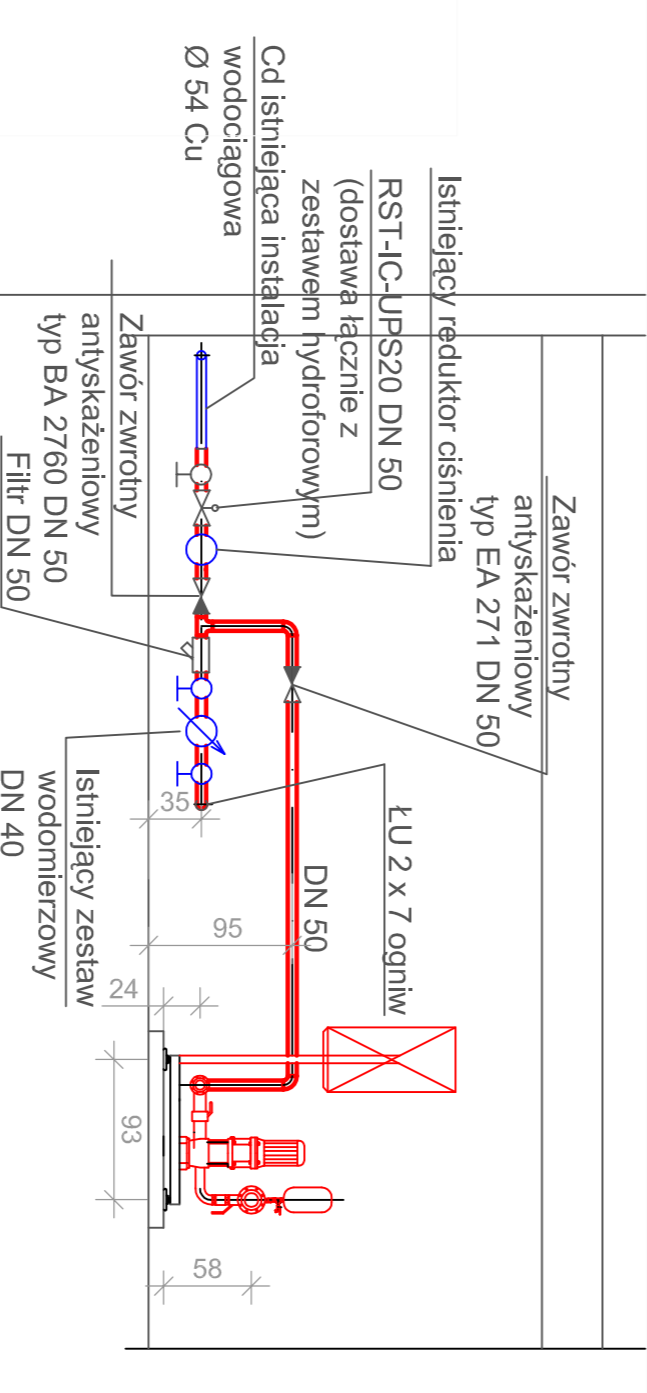

PRZEKRÓJ B-B

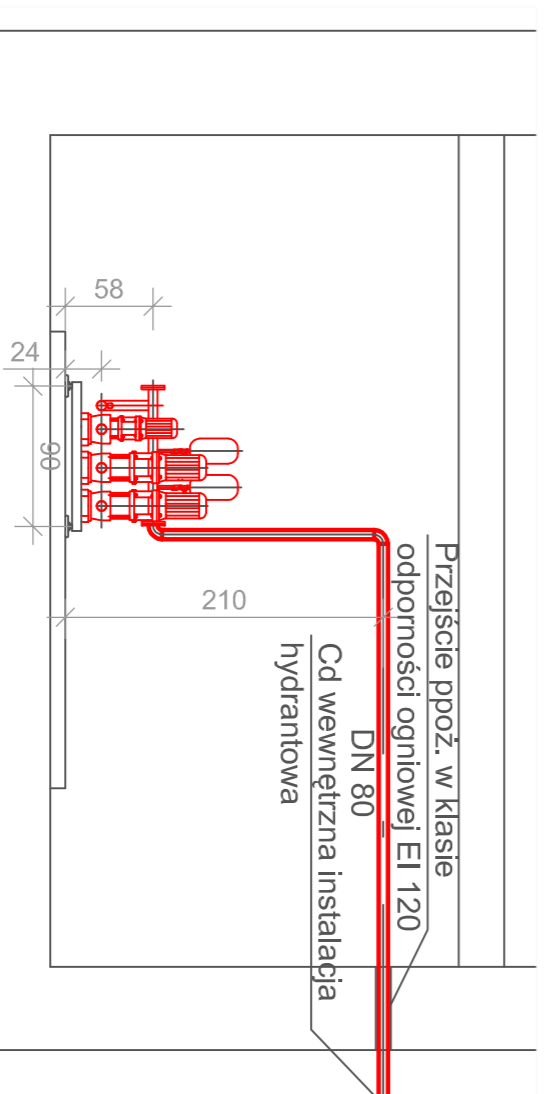

TYTUŁ: RZUT I PRZEKRÓJE POMIESZCZENIA WĘZŁA		TYTUŁ: RZUT I PRZEKRÓJE POMIESZCZENIA WĘZŁA	
SKALA: 1:50		SKALA: 1:50	

TEL: POKZ-SYSTEM
 Poznań, ul. Miodowa 11
 tel. (061) 877 94 88