


Parter 1:100

Zagranic w 1.01

— elementy nowe
— elementy do wyburzenia

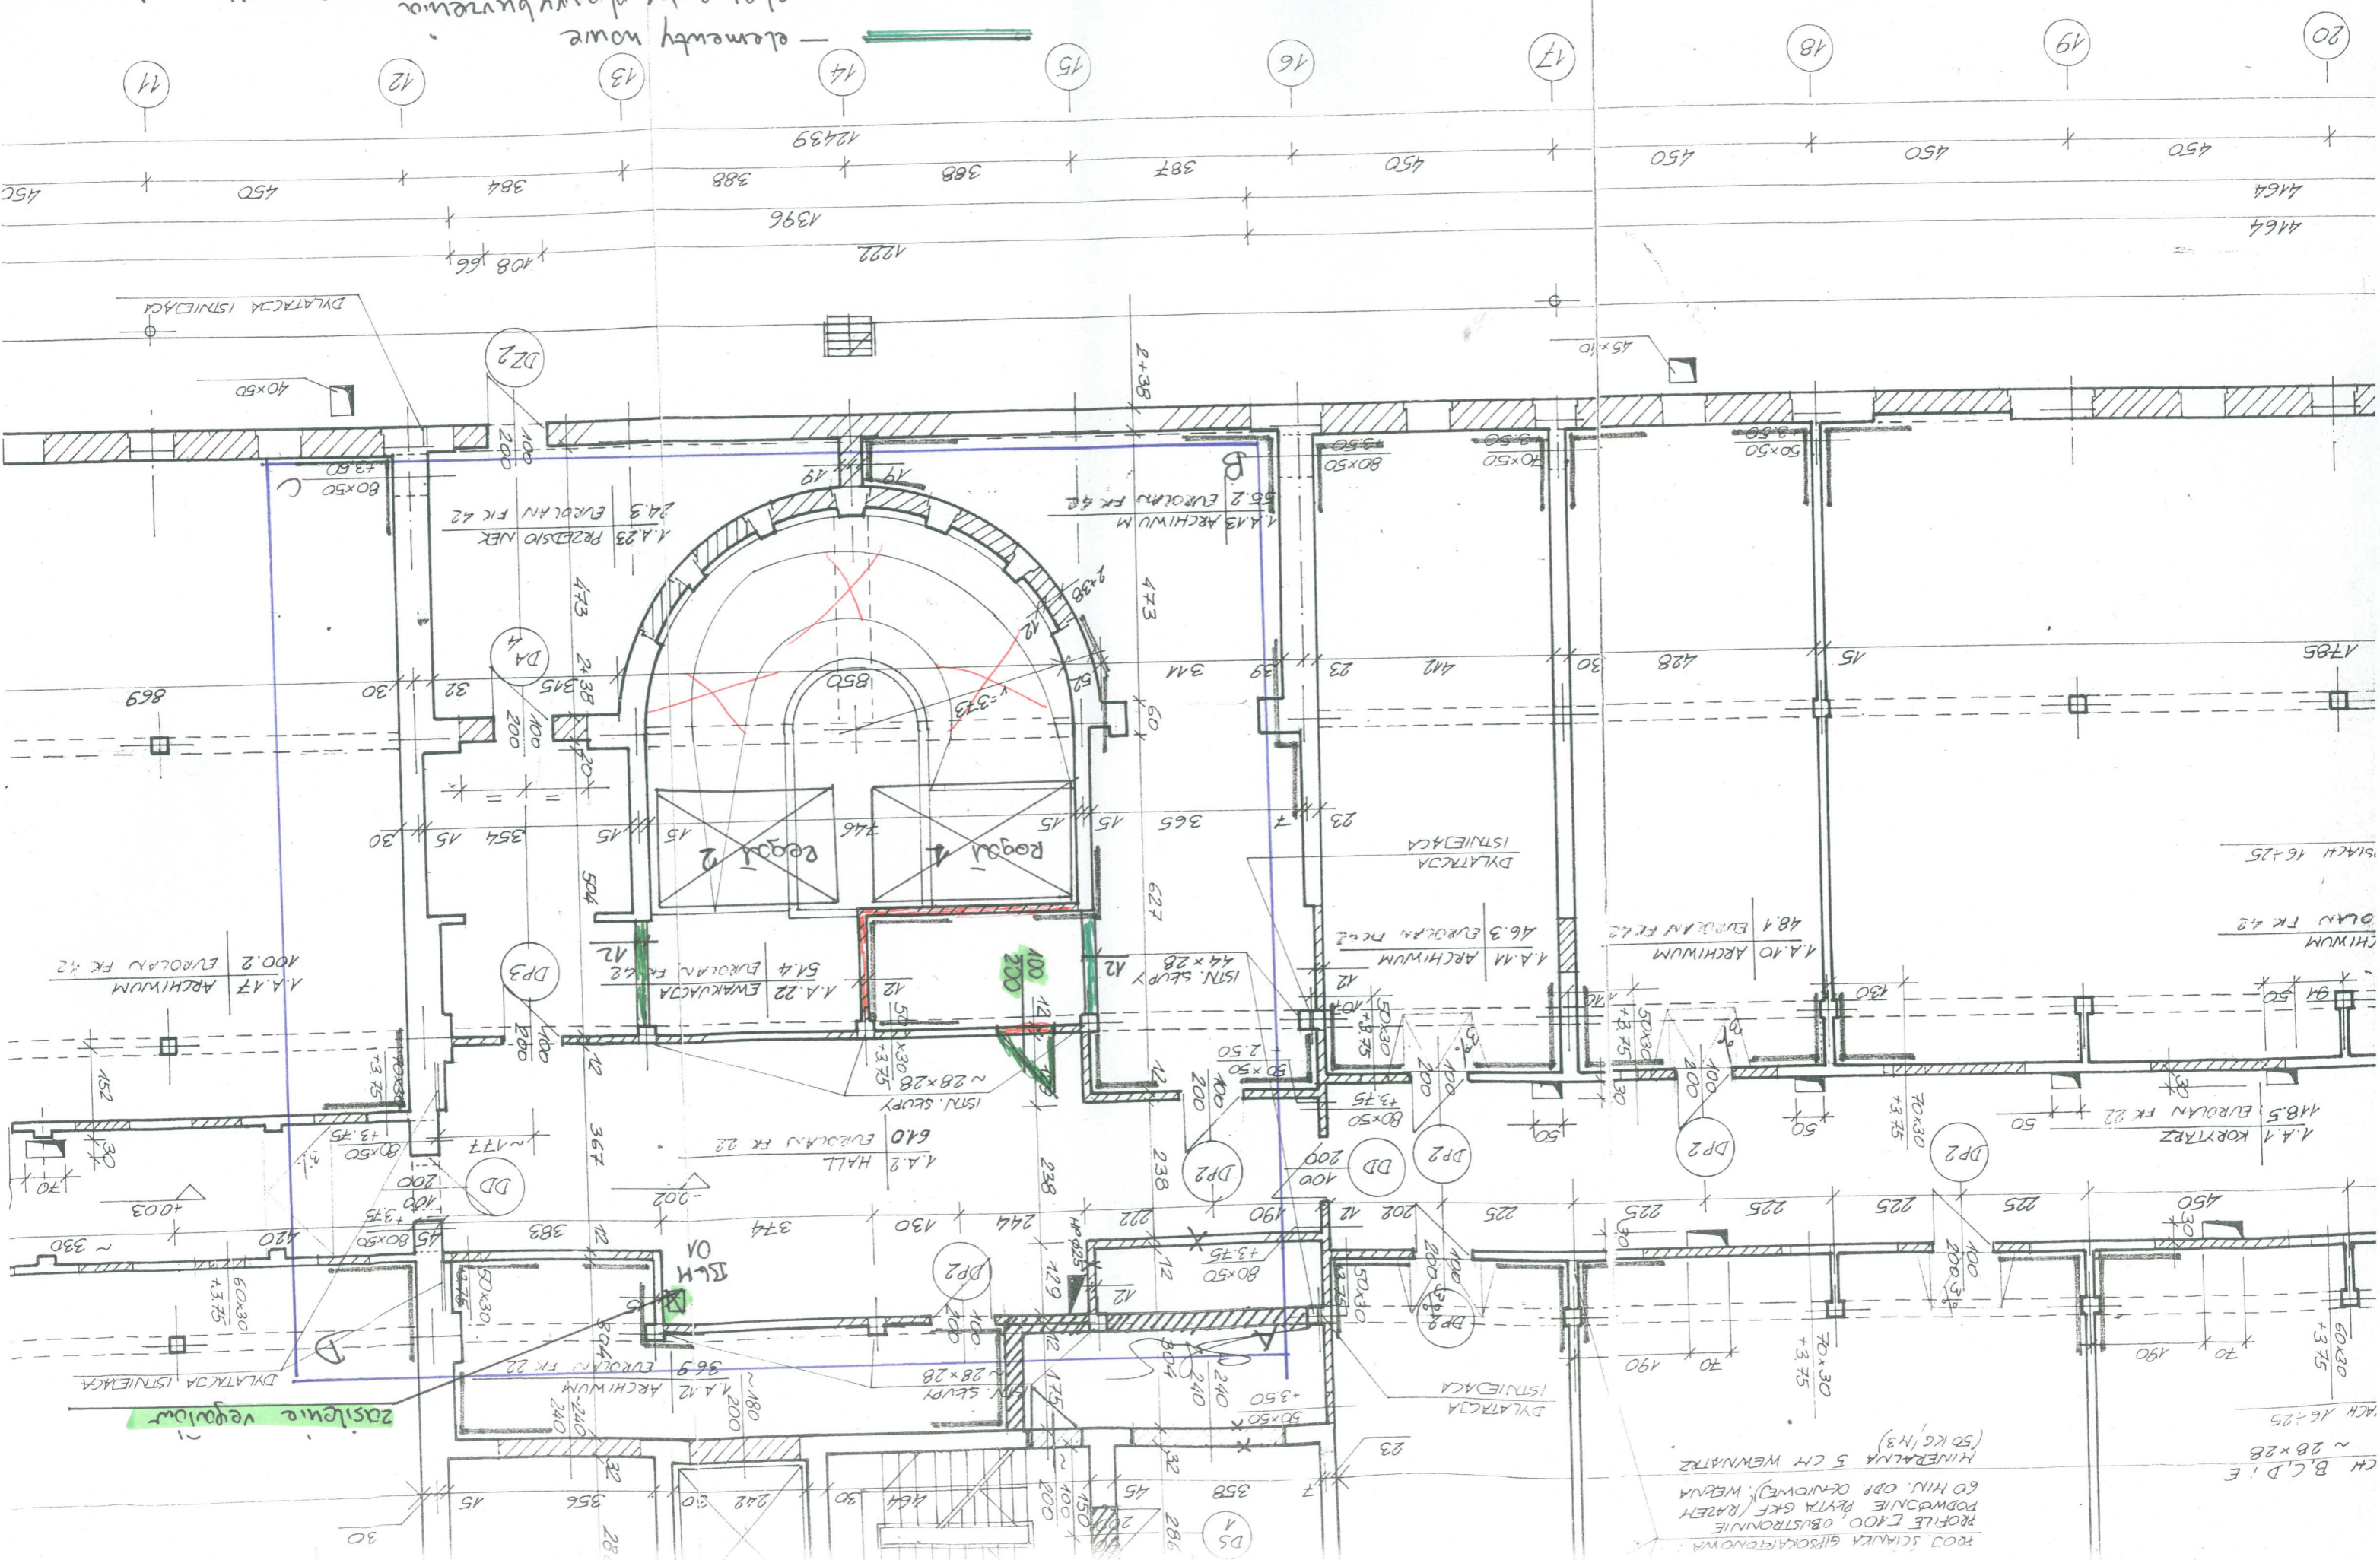

PROJEKTOWAŁ: GOSKARZOWSKI
 PROF. T.100, OBSTRONNIE
 PODRĘCZNIK: RYTGA GKF (RAZEM
 60 MIN. ODP. OKOŁO 12) WERNIA
 MINERALNA 5 CH WENNATRZ
 (50 KG, H3)
 CH B.C.D.I.E
 ~ 28x28
 WACH 16-25