


ZESTAWIENIE POMIESZCZEŃ - PIWNICA

Nr	Nazwa pomieszczenia	Posadzka	Pow m2	Kubatura m3
pom				
01	Rozdzielnia NN	gress	22,17	48,78
02	Pomieszczenie gospodarcze	gress	6,26	15,66
03	Węzeł centralnego ogrzewania	gress	8,95	19,86
04	Pomieszczenie gospodarcze	gress	35,04	87,60
05	Pomieszczenie gospodarcze	gress	21,83	47,15
06	Pomieszczenie gospodarcze	gress	21,13	45,64
07	Pomieszczenie gospodarcze	gress	17,15	37,05
08	Pomieszczenie gospodarcze	gress	16,58	35,81
09	Pomieszczenie gospodarcze	gress	9,66	20,86
10	Pomieszczenie gospodarcze	gress	21,13	45,64
011	Pomieszczenie gospodarcze	gress	27,97	60,41
012	Wyście ewakuacyjne	gress	14,25	30,79
013	Pomieszczenie gospodarcze	gress	46,10	99,57
014	Pomieszczenie gospodarcze	gress	47,31	102,19
015	Pomieszczenie gospodarcze	gress	45,12	98,76
016	Pomieszczenie gospodarcze	gress	41,85	90,40
017	Pomieszczenie gospodarcze	gress	41,75	90,17
018	Pomieszczenie gospodarcze	gress	46,18	99,75
019	Pomieszczenie gospodarcze	gress	46,83	101,14
020	Szatnia SO	gress	41,19	88,97
021	Pomieszczenie socjalne	gress	14,23	30,73
022	Szyb windy	gress	4,14	71,62
023	Toalety	terakota	27,77	61,87
024	Klatka schodowa	gress	6,20	15,94
025	Korytarz	gress	135,38	294,42
026	Klatka schodowa	gress	6,20	15,94
RAZEM			772,96	1.691,79

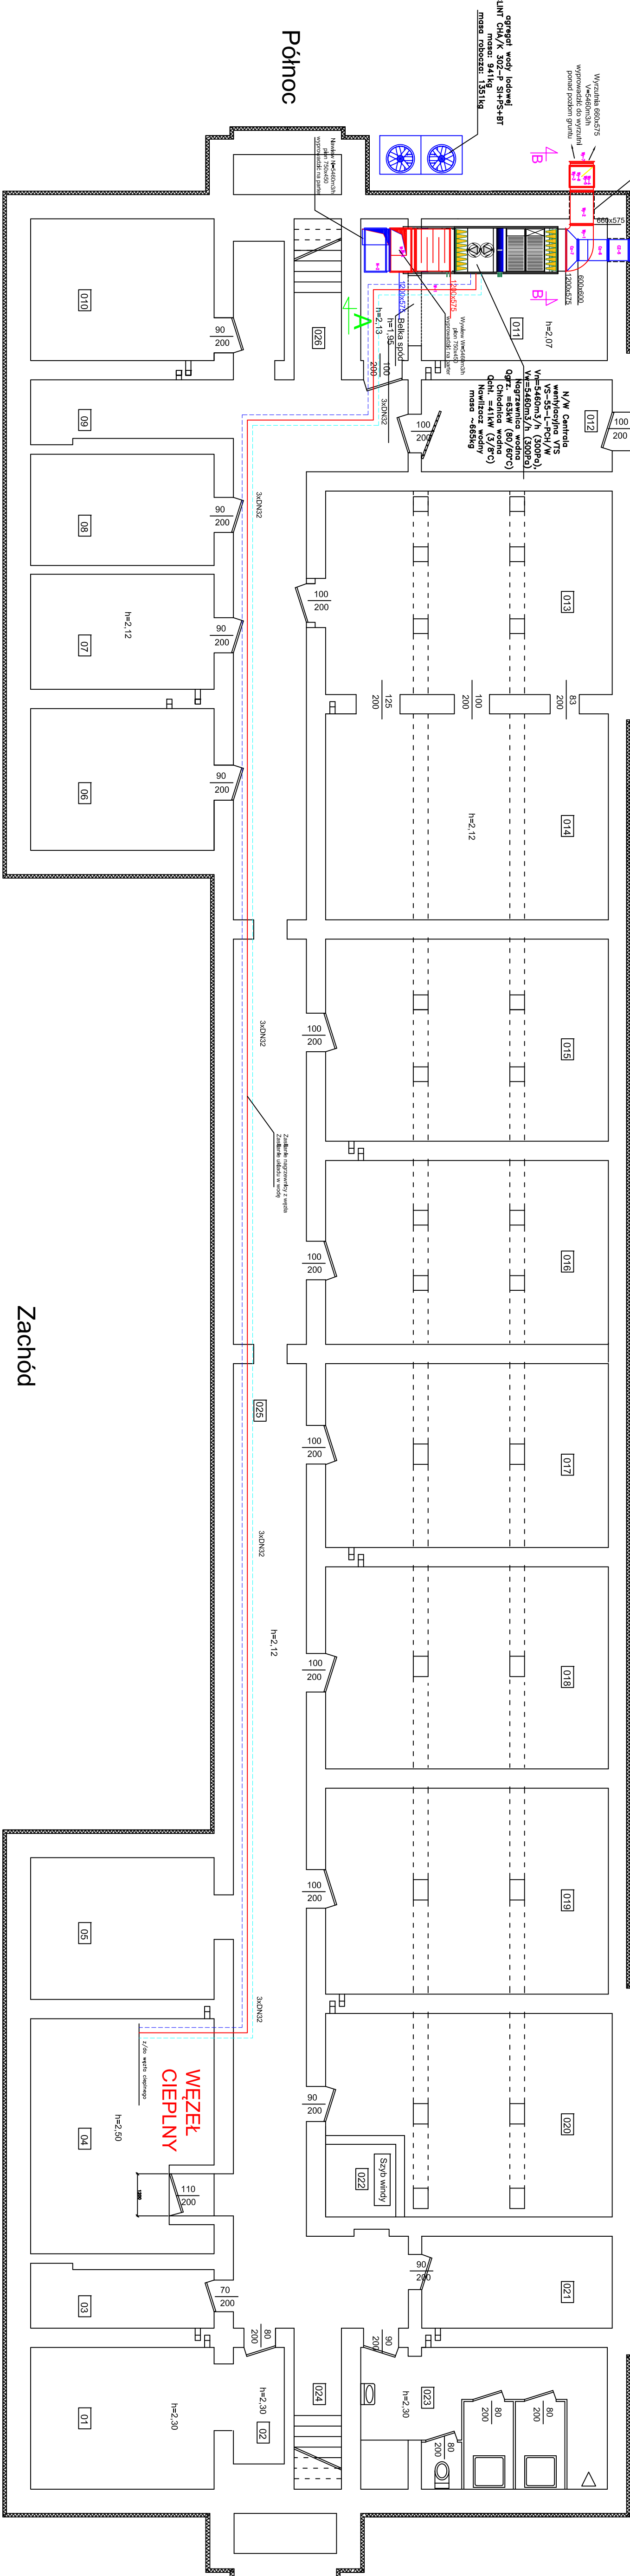

PRO EKO-PROJEKT Robert OCHOŃIAK
ul. Generła Nilsa Fiełdorfa 7, 63-000 Środa Wielkopolska
NIP 789-144-13-52, REGON 301739655
tel. 601 250 228, email: robert.ochon@poczta.fm

Zadanie:
**WENTYLACJA MECHANICZNA WRAZ Z ELEMENTAMI KLIMATYZACJI
DLA POMIESZCZEŃ ARCHIWISTYCZNYCH BUDYNKU IPN ODDZIAŁ W POZNANIU**

Temat:
RZUT PIWNIĆ - PRZEBIEG KANAŁÓW WENTYLACYJNYCH

Inwestor:
INSTYTUT PAMIĘCI NARODOWEJ
ul. Wołoska 7, 02-675 Warszawa

Projektant:
mgr inż. Robert OCHOŃIAK

Wzrost:
WKP/0338/PWOS/10

Projektant:
mgr inż. Maciej DZIKOWSKI

Wzrost:
LOD/1487/POOS/10

Wzrost:
1