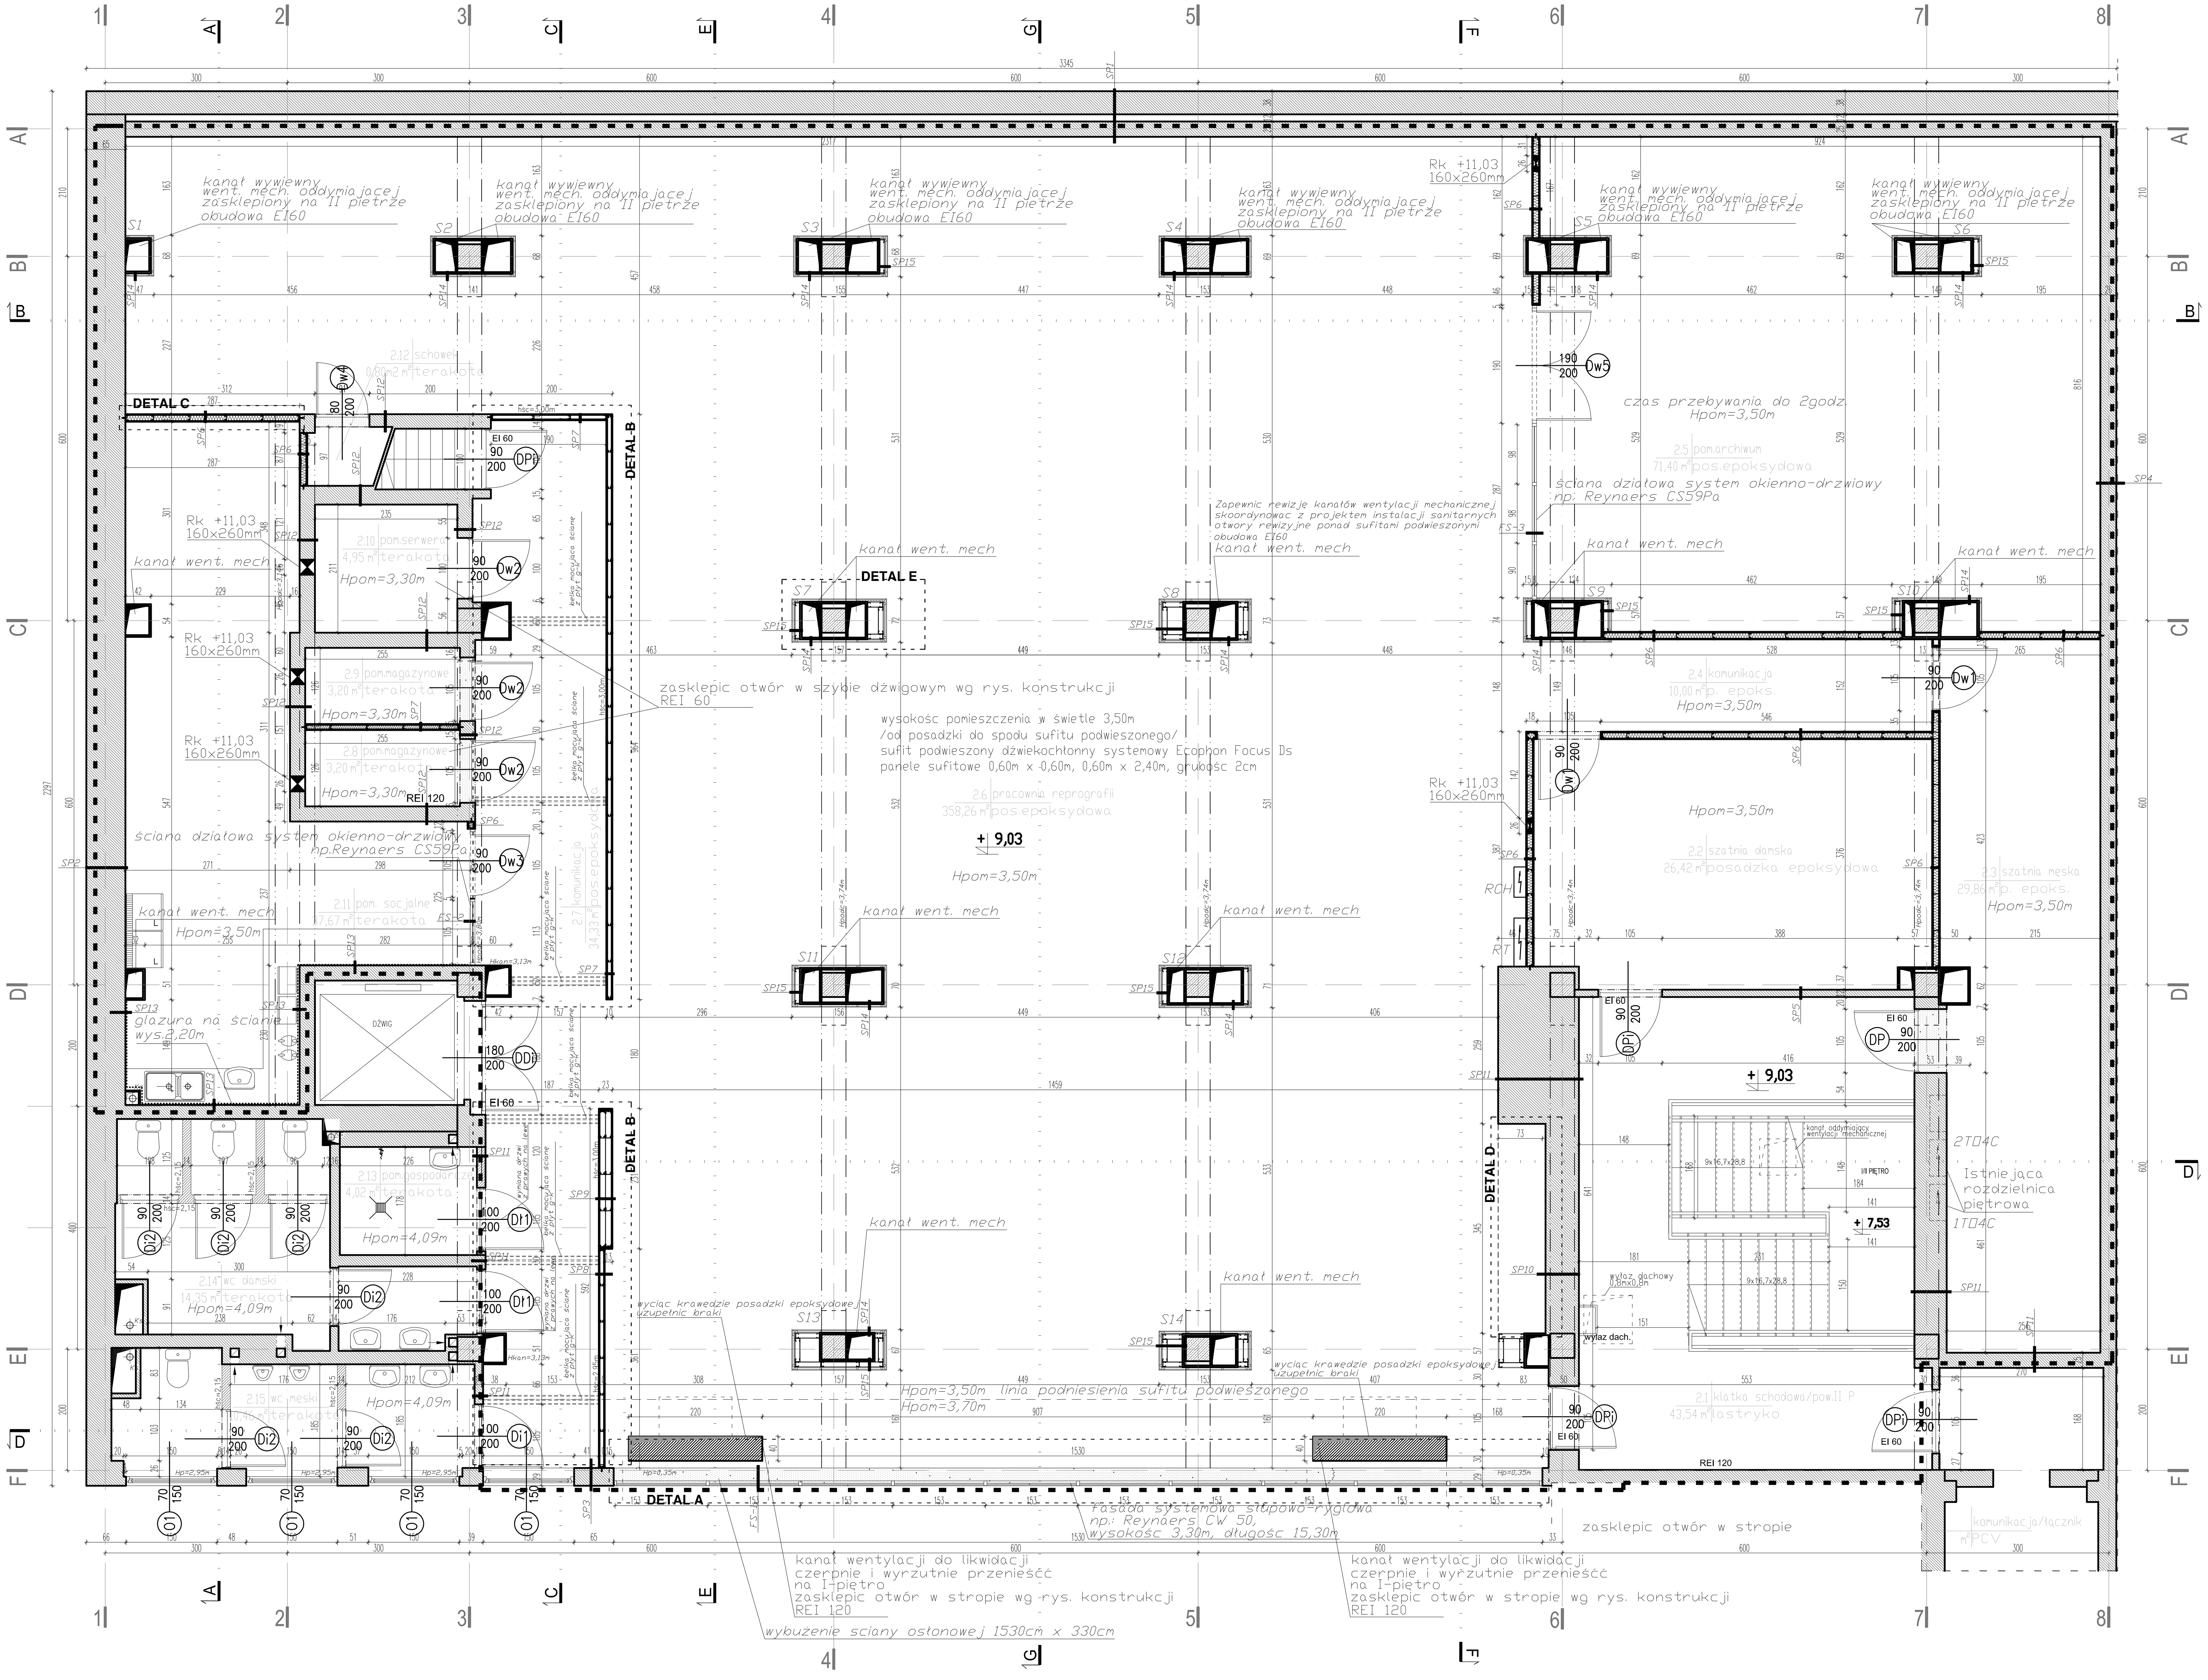


## PRZEGRODY PIONOWE

| | | |
|---|---|---|
| **SP1** | **ŚCIANA OSŁONOWA CZ. NAZIEMNEJ (wschodnia)** | |
| 1cm | Tynk w technol. lekkiej-mokrej | poza zakr. opracowania |
| 6cm | Styropian EPS 70 | |
| 38cm | Ściana murowana ppoż. | warstwy istniejące |
| 12cm | Pustka powietrzna | |
| 25cm | Ściana murowana | |
| 1cm | Tynk gipsowy | |
| | Gładź gipsowa | |
| | Gruntowanie i malowanie np.Caparol Indeko-Plus w kolorze białym | |
| **SP2** | **ŚCIANA OSŁONOWA CZ. NAZIEMNEJ (północna)** | |
| 1cm | tynk w technol. lekkiej-mokrej | poza zakr. opracowania |
| 6cm | Styropian EPS 70 | |
| 12cm | Cegła silikatowa pełna | warstwy istniejące |
| 38cm | Cegła dziurawka | |
| 1cm | Tynk gipsowy | |
| | Gładź gipsowa | |
| | Gruntowanie i malowanie np.Caparol Indeko-Plus w kolorze białym | |
| **SP3** | **ŚCIANA OSŁONOWA CZ. NAZIEMNEJ (zachodnia)** | |
| | Tynk w technol. lekkiej-mokrej | poza zakr. opracowania |
| | Styropian EPS 70 | |
| 28cm | Gazobeton | warstwy istniejące |
| 1cm | Tynk gipsowy | |
| | Gładź gipsowa | |
| | Gruntowanie i malowanie np.Caparol Indeko-Plus w kolorze białym | |
| **SP4** | **ŚCIANA ODDZIELENIA PPOŻ.(BUDYNEK C1-C)** | |
| 1cm | Tynk gipsowy | |
| 38cm | Ściana murowana ppoż. | warstwy istniejące |
| 12cm | Pustka powietrzna | |
| 25cm | Ściana murowana | |
| 1cm | Tynk gipsowy | |
| | Gładź gipsowa | |
| | Gruntowanie i malowanie np.Caparol Indeko-Plus w kolorze białym | |
| **SP5** | **ŚCIANA istniejąca** | |
| | Gruntowanie i malowanie np.Caparol Indeko-Plus w kolorze białym | |
| | Gładź gipsowa | |
| | Ściana w systemie GK | |
| 12,4cm | na ruszcie stalowym z wypełnieniem wełną mineralną | warstwy istniejące |
| **SP6** | **ŚCIANA DZIAŁOWA projektowana** | |
| | Gruntowanie i malowanie np.Caparol Indeko-Plus w kolorze białym | |
| | Gładź gipsowa | |
| 1,25cm | Płyta GK np: Rigips Rigimetr PRO | |
| 5cm | Wełna mineralna gr.5cm w ruszcie stalowym np.Rockwool Rockton 0,50kN/m3 | |
| 10cm | Ruszt stalowy np: w systemie Rigips profil poziomy UW100, profil słupkowy CW100 | |
| 1,25cm | Płyta GK np: Rigips Rigimetr PRO | |
| | Gładź gipsowa | |
| | Gruntowanie i malowanie np.Caparol Indeko-Plus w kolorze białym | |
| **SP7** | **ŚCIANA DZIAŁOWA projektowana (wys.3,00m)** | |
| | Gruntowanie i malowanie np.Caparol Indeko-Plus w kolorze białym | |
| | Gładź gipsowa | |
| 1,25cm | Płyta GK np: Rigips Rigimetr PRO | |
| 7,5cm | Ruszt stalowy np: w systemie Rigips profil poziomy UW75, profil słupkowy CW75 | |
| 1,25cm | Płyta GK np: Rigips Rigimetr PRO | |
| | Gładź gipsowa | |
| | Gruntowanie i malowanie np.Caparol Indeko-Plus w kolorze białym | |
| **SP8** | **ŚCIANA DZIAŁOWA projektowana(wys.2,95m)** | |
| | Gruntowanie i malowanie np.Caparol Indeko-Plus w kolorze białym | |
| | Gładź gipsowa | |
| 1,25cm | Płyta GK np: Rigips Rigimetr PRO | |
| 7,5cm | Ruszt stalowy np: w systemie Rigips profil poziomy UW75, profil słupkowy CW75 | |
| 1,25cm | Płyta GK np: Rigips Rigimetr PRO | |
| | Gładź gipsowa | |
| | Gruntowanie i malowanie np:Caparol Indeko-Plus w kolorze białym | |
| **SP9** | **ŚCIANA DZIAŁOWA projektowana (wys.3,00)** | |
| | Gruntowanie i malowanie np.Caparol Indeko-Plus w kolorze białym | |
| | Gładź gipsowa | |
| 1,25cm | Płyta GK np: Rigips Rigimetr PRO | |
| 2x10cm | Ruszt stalowy np: w systemie Rigips profil poziomy UW100, profil słupkowy CW100 | |
| 1,25cm | Płyta GK np: Rigips Rigimetr PRO | |
| | Gładź gipsowa | |
| | Gruntowanie i malowanie np:Caparol Indeko-Plus w kolorze białym | |
| **SP10** | **ŚCIANA ISTNIEJĄCA** | |
| | Gruntowanie i tapetowanie np. Vescom Tessera 136.04 | |
| | Warstwy istniejące | |
| **SP11** | **ŚCIANA ISTNIEJĄCA** | |
| | Gruntowanie i malowanie np:Caparol Indeko-Plus w kolorze białym | |
| | Warstwy istniejące | |
| **SP12** | **ŚCIANA ISTNIEJĄCA** | |
| | Gruntowanie i malowanie np:Caparol Indeko-Plus w kolorze białym | |
| | Warstwy istniejące | |
| | Gruntowanie i malowanie np:Caparol Indeko-Plus w kolorze białym | |
| **SP13** | **ŚCIANA ISTNIEJĄCA** | |
| | Gres szkliwiony do wysokości 2,20m np: Opoczno Metalic biały 30x60cm układany w pasy poziome | |
| | spoina np. ceresit CE33 w kolorze białym | |
| | Klej np. ceresit CM17 | |
| | Preparat gruntujący | |
| | Warstwy istniejące | |
| **SP14** | **OBUDOWA SŁUPÓW (wg detalu A)** | |
| | Gruntowanie i tapetowanie np. Vescom Tessera 136.04 | |
| | Gładź gipsowa | |
| 1,25cm | Płyta GK np: Rigips Rigimetr PRO | |
| 2x10cm | Ruszt stalowy np: w systemie np: Rigips profil CD60, uchwyt ES60 | |
| 1,25cm | Płyta GK istniejąca | |
| **SP15** | **OBUDOWA SŁUPÓW (wg detalu A)** | |
| | Gruntowanie i tapetowanie np. Vescom Tessera 136.04 | |
| | Gładź gipsowa | |
| 1,25cm | Płyta GK np: Rigips Rigimetr PRO | |
| 3,5cm | Ruszt stalowym np: w systemie np: Rigips profil CD60, uchwyt ES60 | |
| 1,25cm | Płyta GK np: Rigips Rigimetr PRO | |
| 7,5cm | Ruszt stalowy np: w systemie Rigips profil poziomy UW75, profil słupkowy CW75 | |
| 1,25cm | Płyta GK istniejąca | |

## PRZEGRODY POZIOME

| | | |
|---|---|---|
| **A** | **STROP NAD II KONDYGNACJĄ (I piętrem)** | |
| | Posadzka epoksydowa-uzupełnić braki | |
| 9,5cm | Podkład betonowy | warstwy istniejące |
| 1,25cm | płyta pilśn. miękka | |
| | Ixpapa asfaltowa | |
| 30cm | Strop z płyt żelbetowych SPS | |
| 1,0cm | Tynk cem.-wap. | |
| **A1** | **STROP NAD II KONDYGNACJĄ (I piętrem)** | |
| | Gres szkliwiony np: Opoczno Metalic brąz 30x30cm spoina np. ceresit CE33 w kolorze białym usunąć posadzkę epoksydową, cokół wys.15cm w pomieszczeniu socjalnym | |
| | Preparat gruntujący | |
| 9,5cm | Podkład betonowy | warstwy istniejące |
| 1,25cm | płyta pilśn. miękka | |
| | Ixpapa asfaltowa | |
| 30cm | Strop z płyt żelbetowych SPS | |
| 1,0cm | Tynk cem.-wap. | |
| **B** | **STROPODACH** | |
| | Ixpapa termozgrz. wierzchniego krycia | |
| | Ixpapa termozgrz. podkładowa | |
| | Płyty korytkowe | |
| | Ścianka ażurowa co 2,0m | warstwy istniejące |
| 15cm | Wełna mineralna | |
| | Wylewka betonowa | |
| 30cm | Strop z płyt żelbetowych SPS | |
| 1cm | Tynk cem-wap | |
| 2cm | Sufit podwieszony syst. np. Ecophon Focus Ds dźwiękochłonny | |
| **B1** | **STROPODACH** | |
| | Ixpapa termozgrz. wierzchniego krycia | |
| | Ixpapa termozgrz. podkładowa | |
| | Płyty korytkowe | |
| | Ścianka ażurowa co 2,0m | warstwy istniejące |
| 15cm | Wełna mineralna | |
| | Wylewka betonowa | |
| 30cm | Strop z płyt żelbetowych SPS | |
| 1cm | Tynk cem-wap | |
| 1,25cm | Sufit podwieszony z płyt GK na ruszcie stalowym Płyta GK np: Rigips Rigimetr PRO profil sufitowy Rigips UD 30 profil nośny, np. Rigips np. Rigips CD 60 Ultrastil profil główny CD 60 np. Rigips CD 60 Ultrasil | |

Wszystkie ściany i słupy w pomieszczeniach z posadzką epoksydową wykończyć listwami przypodłogowymi PCV np: SALAG w kolorze białym

Zapewnić rewizje kanałów wentylacji mechanicznej skoordynować z projektem instalacji sanitarnych otwory rewizyjne ponad sufitami podwieszonymi obudowa EI60

## UWAGI:

- WYKONAWCA WINIEN WYKONYWAĆ ROBOTY ZGODNIE ZE WSZYSTKIMI OBOWIĄZUJĄCYMI NORMAMI I PRZEPISAMI BUDOWLANYMI, PROJEKTAMI (RYSUNKAMI I OPISAMI) ORAZ ZGODNIE ZE SZTUKĄ BUDOWLANĄ.
- WYKONAWCA MA OBOWIĄZEK SPRAWDZIĆ ZGODNOŚĆ DOKUMENTACJI Z PROJEKTAMI BRANŻOWYMI. W PRZYPADKU STWIERDZENIA NIEZGODNOŚCI MIĘDZY PROJEKTAMI, KOLIZJI ITP. WYKONAWCA JEST ZOBOWIĄZANY POINFORMOWAĆ O TYM NADZÓR INWESTORSKI I AUTORSKI PRZED PRZYSTĄPIENIEM DO WYKONYWANIA ROBÓT
- PROJEKT ARCHITEKTONICZNY JEST PROJEKTEM NADRZĘDNYM W PRZYPADKU ROZBIEŻNOŚCI WYMIAROWYCH Z PROJEKTAMI BRANŻOWYMI NALEŻY SKONSULTOWAĆ SIĘ Z PROJEKTANTEM
- WSZYSTKIE PRZEPUSTY, PRZEBICIA PRZEBIJAJĄCE IZOLACJĘ PRZECIWWODNĄ NALEŻY DOKŁADNIE USZCZELNIĆ
- POŁOŻENIE WSZYSTKICH PRZEBIĆ ZWERYFIKOWAĆ Z PROJEKTAMI BRANŻOWYMI
- WYMIARY ELEMENTÓW I ICH USYTUOWANIE WYNIKAJĄCE Z PROJEKTU KONSTRUKCYJNEGO NALEŻY KOORDYNOWAĆ Z DOKUMENTACJĄ ARCHITEKTONICZNĄ I WSZELKIE ROZBIEŻNOŚCI W TEJ KWESTII NALEŻY ROZSTRZYGAĆ W POROZUMIENIU
- PRZED WYLANIEM WARSTW POSADZKOWYCH USYTUOWAĆ TRASY PODPOSADZKOWYCH LEŻAKÓW, INSTALACJI C.O.
- POZYCJE KONSTRUKCYJNE I SPOSÓB WYKONANIA ELEMENTÓW KONSTRUKCJI (PODCIĄGÓW STROPY...) WG P.T. KONSTRUKCJI
- ŚWIATŁO OTWORÓW OKIENNYCH I DRZWIOWYCH PRZYJMOWAĆ Z TOLERANCJĄ DODATNIĄ, I KANALIZACJI SANITARNEJ WG PROJEKTÓW INSTALACYJNYCH

## LEGENDA:

- ZAKRES OPRACOWANIA
- ISTNIEJĄCE ŚCIANY
- ISTNIEJĄCE SŁUPY
- PROJEKTOWANE ŚCIANY
- ISTNIEJĄCE ŚCIANY (DO WYBURZENIA)
- 90/200 Di1, 180/200 DDi, 90/200 Di2, 90/200 DPi — ISTNIEJĄCE DRZWI

**PRZEBUDOWA II-go PIĘTRA BUDYNKU C1 NA PRACOWNIĘ REPROGRAFII BUiAD ORAZ PRZEBUDOWA ELEWACJI PŁD-ZACH II-go PIĘTRA**

NAZWA I ADRES INWESTYCJI: Instytut Pamięci Narodowej – Komisja Ścigania Zbrodni przeciwko Narodowi Polskiemu 00-839 Warszawa, ul. Towarowa 28, nr ew. dz.31/1, obręb 6-01-03

INWESTOR: Instytut Pamięci Narodowej – Komisja Ścigania Zbrodni przeciwko Narodowi Polskiemu 00-207 Warszawa, Plac Krasińskich 2/4/6

PROJEKT WYKONAWCZY ARCHITEKTURY

| TYTUŁ RYSUNKU | | | | RYSUNEK | SKALA |
|---|---|---|---|---|---|
| RZUT II PIĘTRA | | | | Nr 1 | 1:50 |
| IMIĘ I NAZWISKO PROJEKTANTA | SPECJALNOŚĆ | NR UPRAWNIEŃ | PODPIS | | DATA |
| Proj. bud.: mgr inż. arch. DANIEL BIELSKI | ARCHITEKTONICZNA | BL/15/02 | | | |
| IMIĘ I NAZWISKO OSOBY SPRAWDZAJĄCEJ RYSUNEK | SPECJALNOŚĆ | NR UPRAWNIEŃ | PODPIS | | |
| Proj. bud.: mgr inż. arch. JAROSŁAW ABRAMOWICZ | ARCHITEKTONICZNA | BL/15/90 | | | 26.01.2009 |
| WSPÓŁPRACA | | | PODPIS | | |
| mgr inż. arch. PIOTR KONOŃCZUK | | | | | |
| mgr inż. arch. TOMASZ ŻYWALEWSKI | | | | | |

archi+ PRACOWNIA ARCHITEKTONICZNA
ARCHI+ D.Bielski, P. Konończuk Sp. Jawna 15-430 Białystok ul. Przejazd 2a lok.403 tel./fax: (85) 744 53 51 e-mail: archi_plus@wp.pl

WSZELKIE PRAWA ZASTRZEŻONE