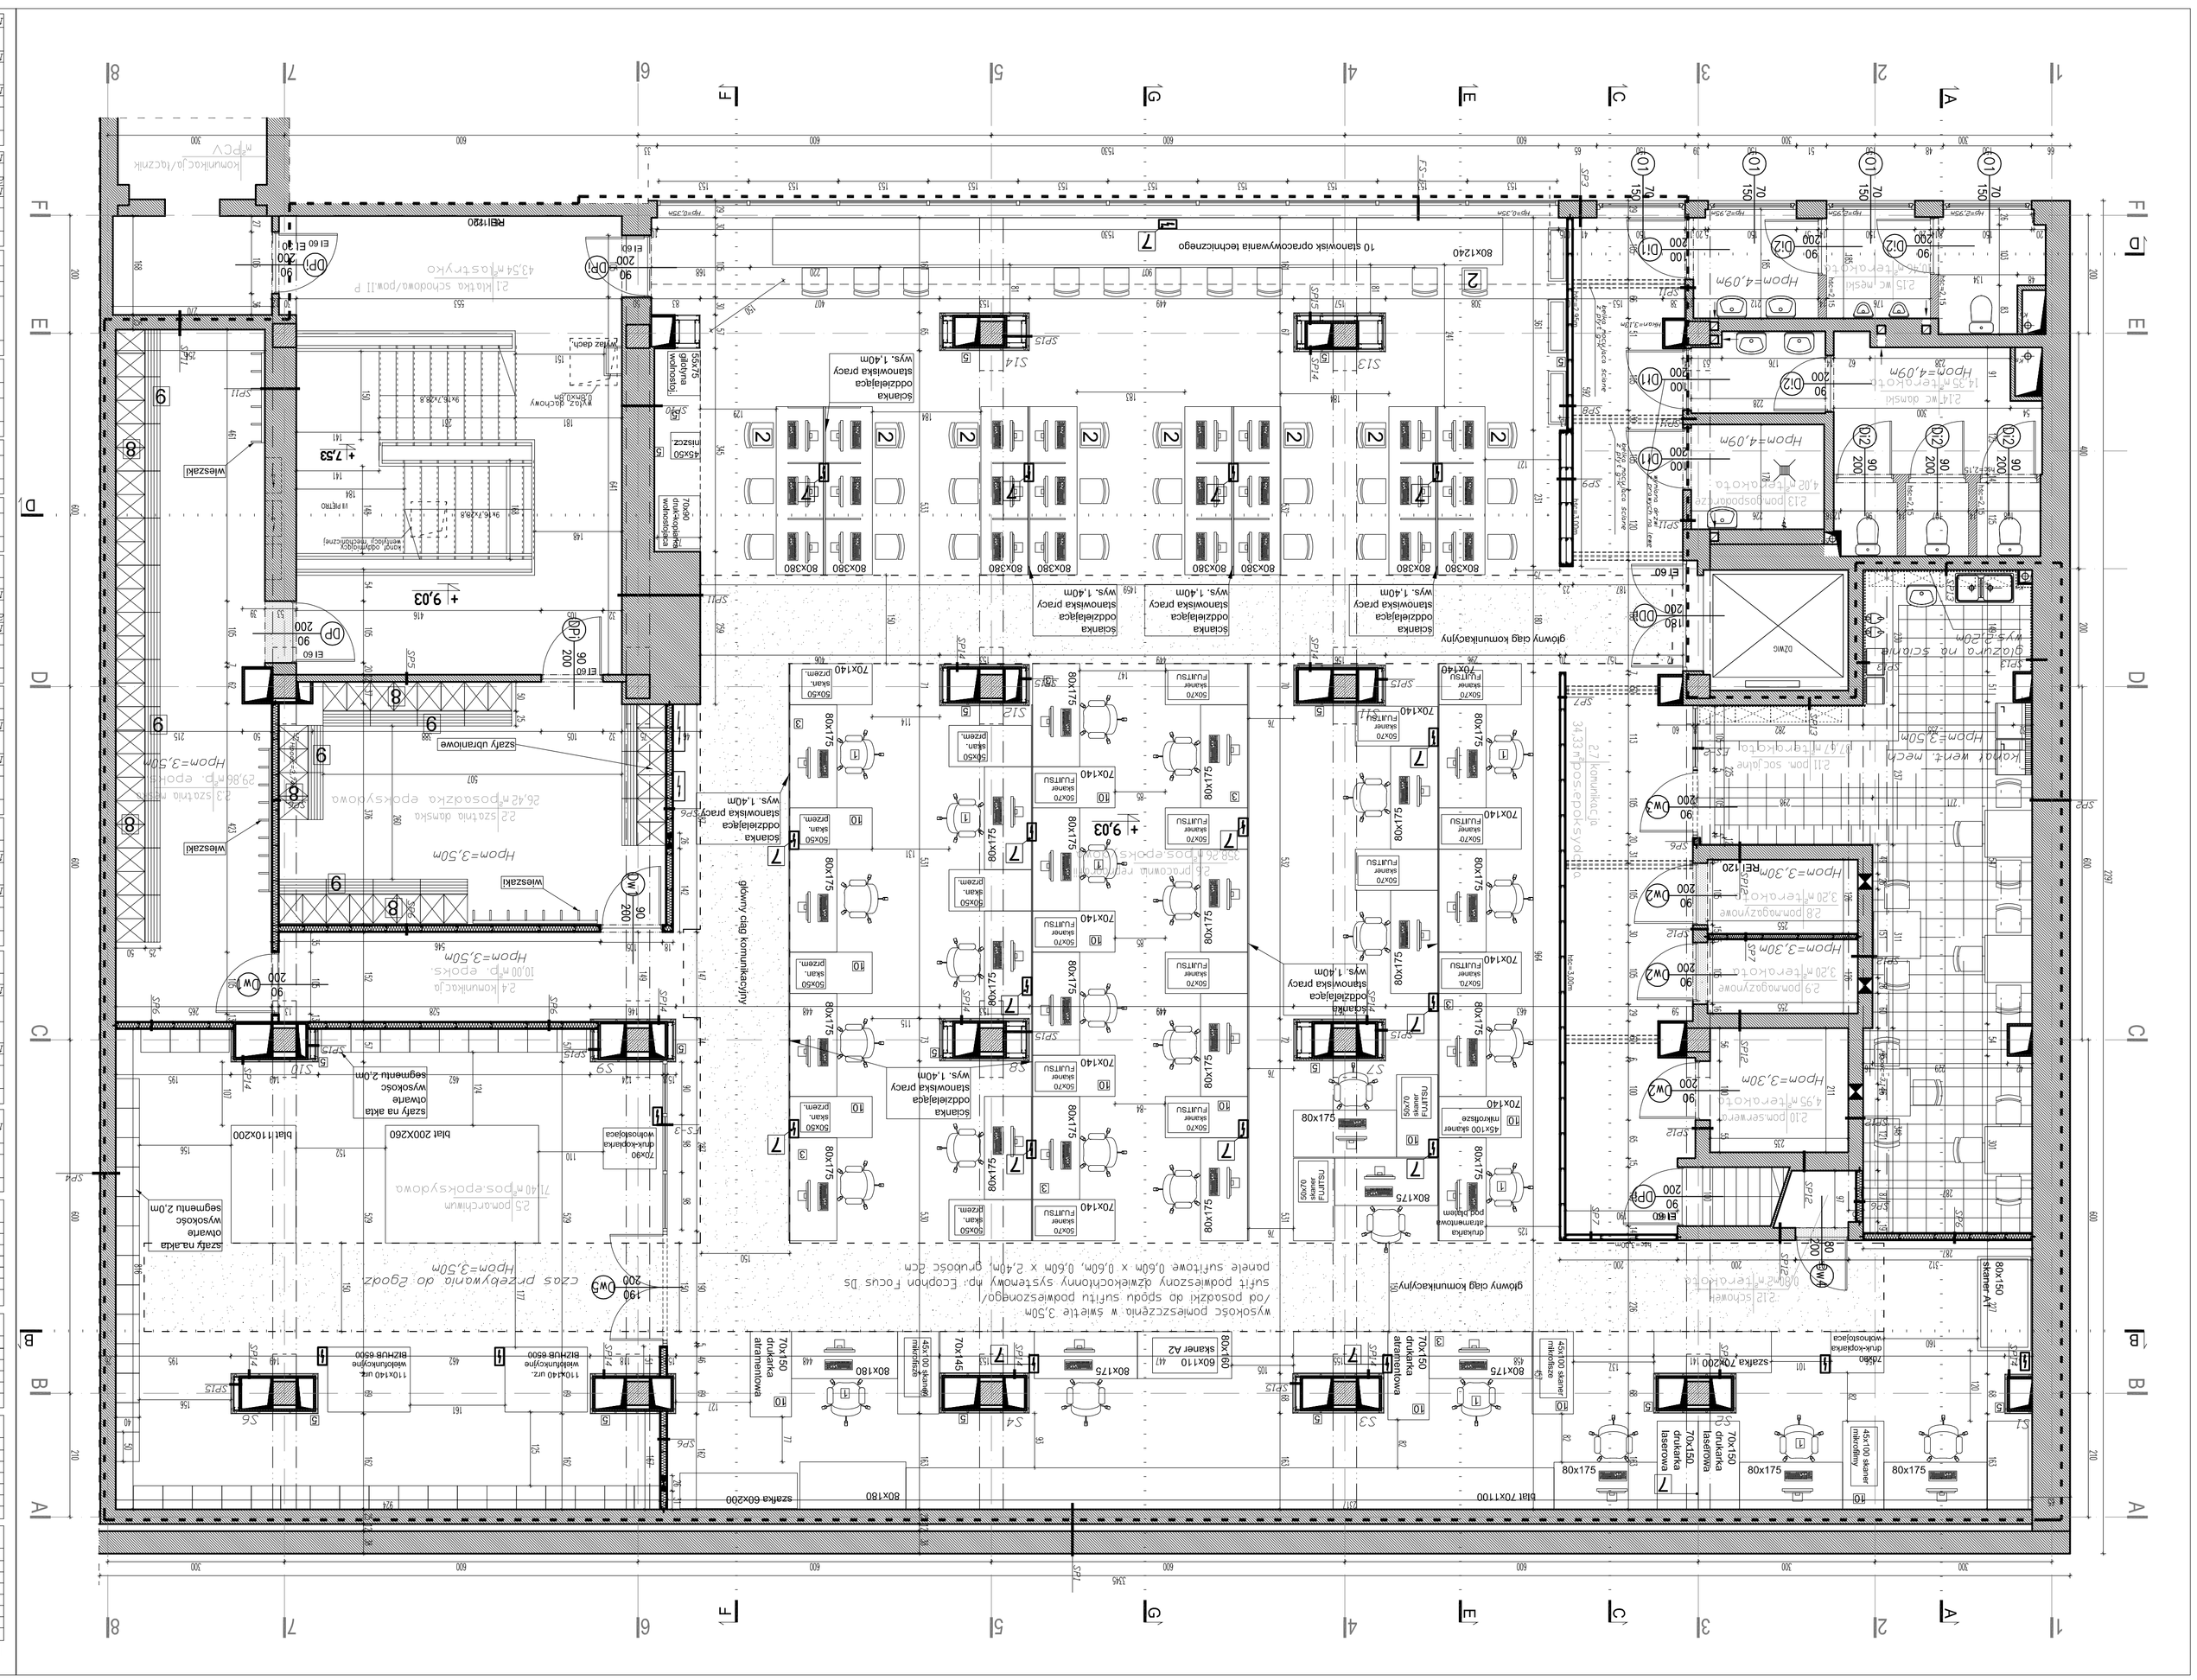
RZUT II PIĘTRA-ARANŻACJA WNĘTRZ
N: 3
1:50
Zakres prac projektowych
Nr rysunku
Data
Nr i nazwa projektu budowlanego
Nr i nazwa projektu wykonawczego
Tytuł rysunku
Imię i nazwisko projektanta
Nr uprawnień
Specjalność
Podpis