

**MAPA SYTUACYJNO - WYSOKOŚCIOWA
DO CELÓW PROJEKTOWYCH**

terenu położonego przy ul. Towarowej



m. st. Warszawa, dz. Nola dz. 31/1

Skala 1: 500 Sekcje 14 S.W.

mapę niniejszą zaktualizowano w granicach oznaczonych kolorem zółty w zakresie sytuacyjno-wysokościowym z inwentaryzacją urządzeń podziemnych na dzień 25.XI.2005. Nie wyklucza się istnienia w terenie innych nie wykazanych na niniejszej mapie urządzeń podziemnych, które nie były zgłoszone do inwentaryzacji lub o których brak jest informacji w instytucjach branżowych

ABRYS-GEO S.C.
Marek Domański, Stefan Chlebowski
01-651 Warszawa, ul. Gwiaździsta 25/111
Tel. 833-25-14, 0-602 678 008
Fax 010411735, NIP 118-00-70-349

W-wa, 01.XII 2005 r. DER 60-661 / 2005

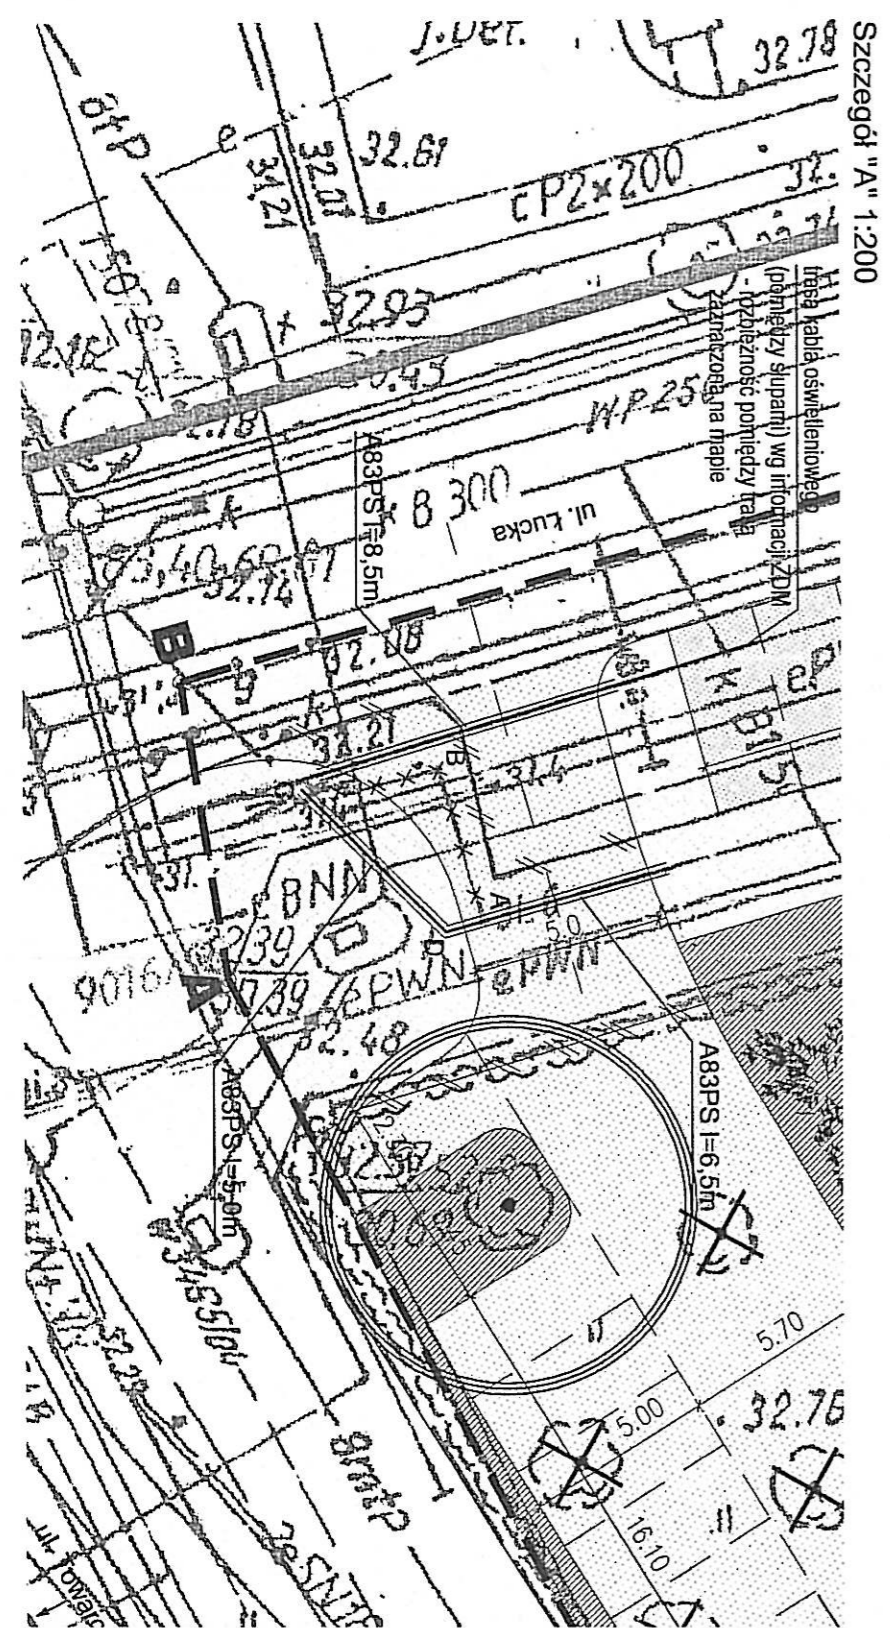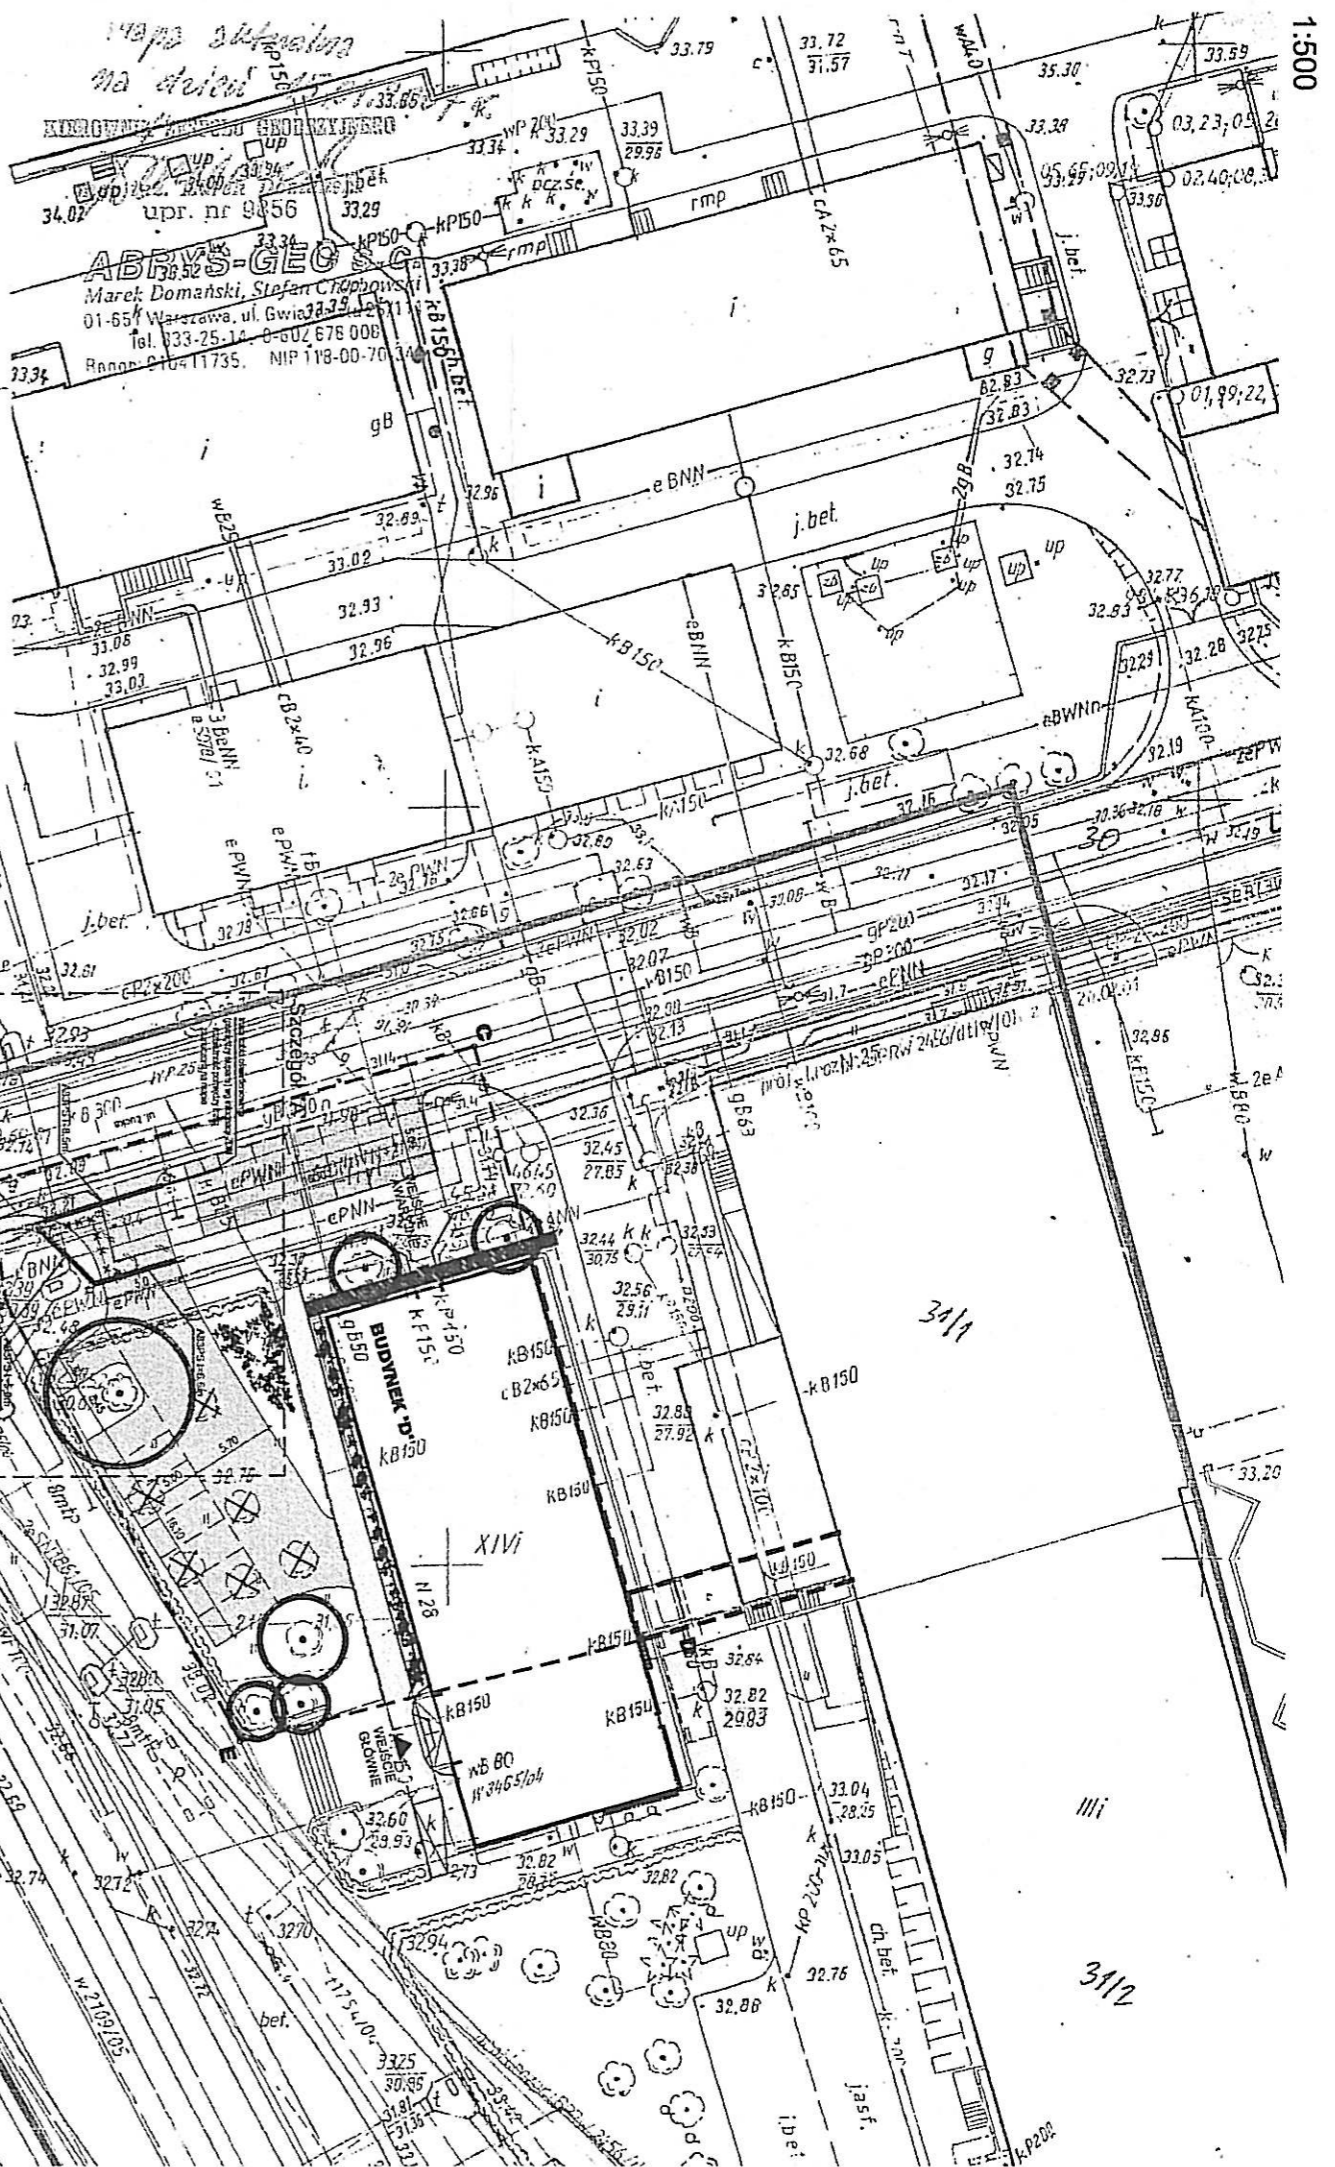

Szczegół "A" 1:200


