


RZUT PIWNICY

POZ -3,40
SCHEMAT KONSTRUKCJI
1:100

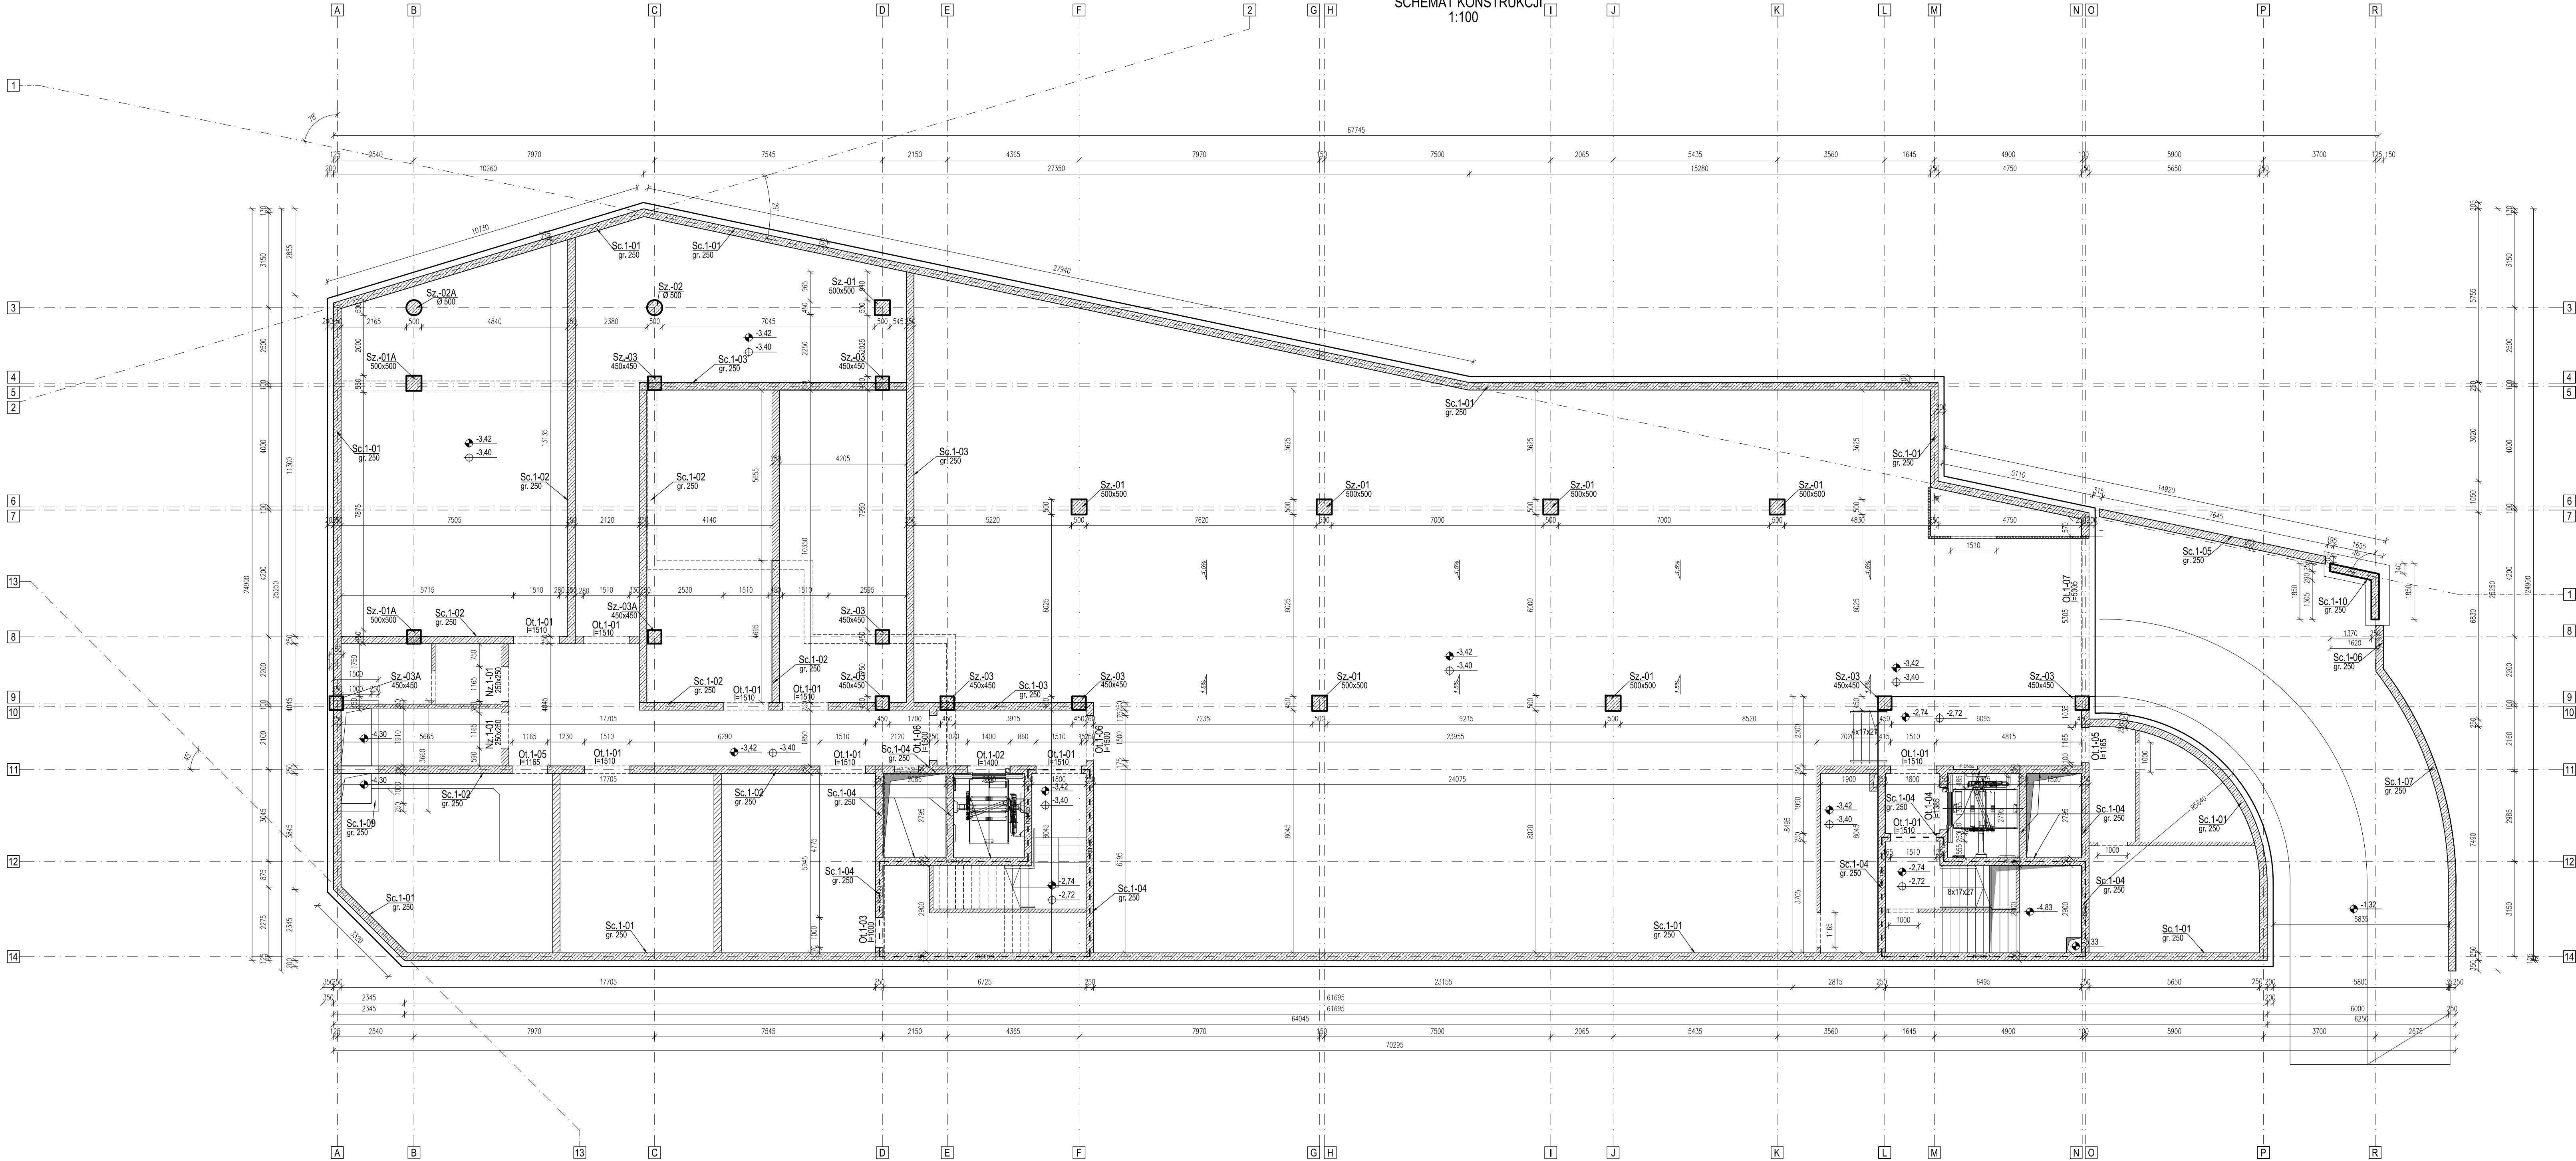

- LEGENEDA:
- [Symbol] słup żelbetowy
 - [Symbol] ściana żelbetowa
 - [Symbol] ściana murowana nośna
 - [Symbol] ściana murowana wypełniająca
 - [Symbol] ściana działowa g-k na ruszcie aluminiowym
- ±0,00 poziom konstrukcji
-2,02 poziom wykończenia
- Oznaczenia:
- Sz-01 450x450 słup żelbetowy (wymiary przekroju słupa w mm)
 - Sc-1-01 gr.250 ściana żelbetowa (grubość ściany w mm)
 - Ol-2-01 l=1200 otwór w ścianie żelbetowej (szerokość otworu w mm)
 - Nz-2-01 250x300 nadproże żelbetowe w ścianie murowanej (wymiary przekroju w mm)
 - Tz-1-01 gr.250 Tarcza żelbetowa (grubość w mm)
- Jako nadproża w ścianach murowanych gr. 12 cm należy stosować systemowe kształtki ceramiczne.


BETON KONSTRUKCYJNY C30/37
BETON HYDROTECHNICZNY W8
PODBETON C8/10
STAL ZBROJENIOWA A-III N
gatunek B 500 SP

Otulina zbrojenia wg rysunków szczegółowych.

± 0,00 = 48,51 m nrm

Wszystkie prawa zastrzeżone, łącznie z prawem reprodukcji lub udostępniania osoba trzecim tego rysunku lub jego części bez upoważnienia biura projektowego: podcazaszy | pracownia architektury / Dz.U.24/1994, poz.63, art. 115 - 118

UWAGA!
Rysunek należy rozpatrywać z rysunkami rzutów i elewacji oraz rysunkami branżowymi. Wszystkie wymiary i wielkości należy sprawdzić na budowie.

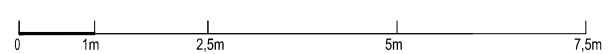

RYSUJEK: PROJEKT BUDOWLANY: RZUT PIWNICY KOD PROJEKTU: A 278 IPN

INWESTICJA: BUDOWA BUDYNKU BIUROWEGO DLA ODDZIAŁU IPN - KŚZpNP W GDAŃSKU DELEGATURA W BYDGOSZCZYPRZY UL. GRUDZIĄDZKIEJ wraz z instalacjami wewnętrznymi: wod.-kan., c.o., went.-mech., energii elektrycznej, teletechnicznej, instalacjami po terenie: kanalizacji sanitarnej, kanalizacji deszczowej wraz ze zbiornikiem retencyjnym, wodociągową, energii elektrycznej (giz), instalacją oświetlenia zewnętrznego, budowa chodników, murów oporowych na dz. nr 67/21 oraz budowa zjazdu publicznego na dz. dr. nr 67/17, 63/1, likwidacja istniejącego zjazdu na dz. dr. nr 67/17, budowa połączeń pieszych z istniejącym chodnikiem na dz. nr 67/13, 67/17 i ewid. 046101_1, obręb 0096 Gmina: Bydgoszcz, Powiat: Bydgoszcz, Województwo: Kujawsko-Pomorskie

ADRES: BYDGOSZCZ, gm. BYDGOSZCZ, wś. KUJAWSKO - POMORSKIE dz. nr 67/21, obręb: nr 0096 - jednostka ewidencyjna: 046101_1, Miasto Bydgoszcz

INWESTOR: Instytut Pamięci Narodowej - Komisja Ścigania Zbrodni przeciwko Narodowi Polskiemu ul. Wolność 7 00-075 Warszawa

podcazaszy | pracownia architektury
ul. Lubelska 24/7, 30 - 003 Kraków
tel. 012 6309710, fax. 012 6309711
biuro@podcazaszy-pa.com, www.podcazaszy-pa.com

PROJEKTANT: mgr inż. Piotr Proszęga (Upoważnienia budowlane w specjalności konstrukcyjno - budowlanej do projektowania bez ograniczeń nr ewid. POK/0002/PPOK/12)

OPRACOWANE

SPRAWDZAJĄCY: mgr inż. Jarosław Śliwa (Upoważnienia budowlane w specjalności konstrukcyjno - budowlanej do projektowania bez ograniczeń nr ewid. K-18601)

DATA:	FORMAT:	SKALA:	REWIZJA:	NR RYS:	KREŚLI:
10.2017	420x1000	1:100		KB-02	