

woj.: kujawsko - pomorskie  
miasto: Bydgoszcz  
obręb: 96  
ulica: Grudziądzka

## MAPA DO CELÓW PROJEKTOWYCH SKALA 1:500

PWG 2000/6 ark.mapy: 320-1523  
Uk.wys.Amsterdam  
MPG.D.422.3/22.2017  
LkS.Rob.363.17  
Bydgoszcz, dnia 15.09.2017  
Mapa opracowana na podstawie danych z dnia 11.09.2017r.

Nie wyklucza się istnienia w terenie również urządzeń podziemnych ułożonych, a nie zgłoszonych do inwentaryzacji geodezyjnej.

Mapa została wykonana bez ustalenia obciążeń służebnościami gruntowymi ujawnionymi w księgach wieczystych.

**"GEO-AR"**  
mgr inż. Sławomir Wnuk  
85-130 Bydgoszcz, ul. Grudziądzka 26/12a  
Tel./fax (052) 379 55 81, 604 612 737  
NIP 554-213-61-41 geor@wp.pl

Geodezja Urzędowa  
mgr inż. Sławomir Wnuk  
ul. Grudziądzka 26/12a  
85-130 Bydgoszcz

Zespół Usług Dokumentacji  
Projektowej w Bydgoszczy

Aktualne projektowane sieci uzgodnione w ZUP  
- Brak projektowanych sieci w ZUP  
Stan na dzień: 11.09.2017r.


Poświadczam, że niniejszy dokument został opracowany w wyniku prac geodezyjnych i kartograficznych, których rezultaty zawiera operat techniczny wpisany do ewidencji materiałów państwowego zasobu geodezyjnego i kartograficznego

MIĘSKA PRACOWNIA GEODEZYJNA w BYDGOSZCZY  
Grodzki Ośrodek Dokumentacji  
Geodezyjnej i Kartograficznej w Bydgoszczy

Identyfikator ewidencyjny materiału P.0461.2017 3032  
zasobu - operatu technicznego:

Data wpisania operatu technicznego do ewidencji materiałów zasobu: 26 WRZ. 2017

Imię, nazwisko i podpis osoby reprezentującej organ z upr. Prezesa Bydgoszczy  
*Antonina Mielcarska-Kłoczko*  
młodszy geodeta

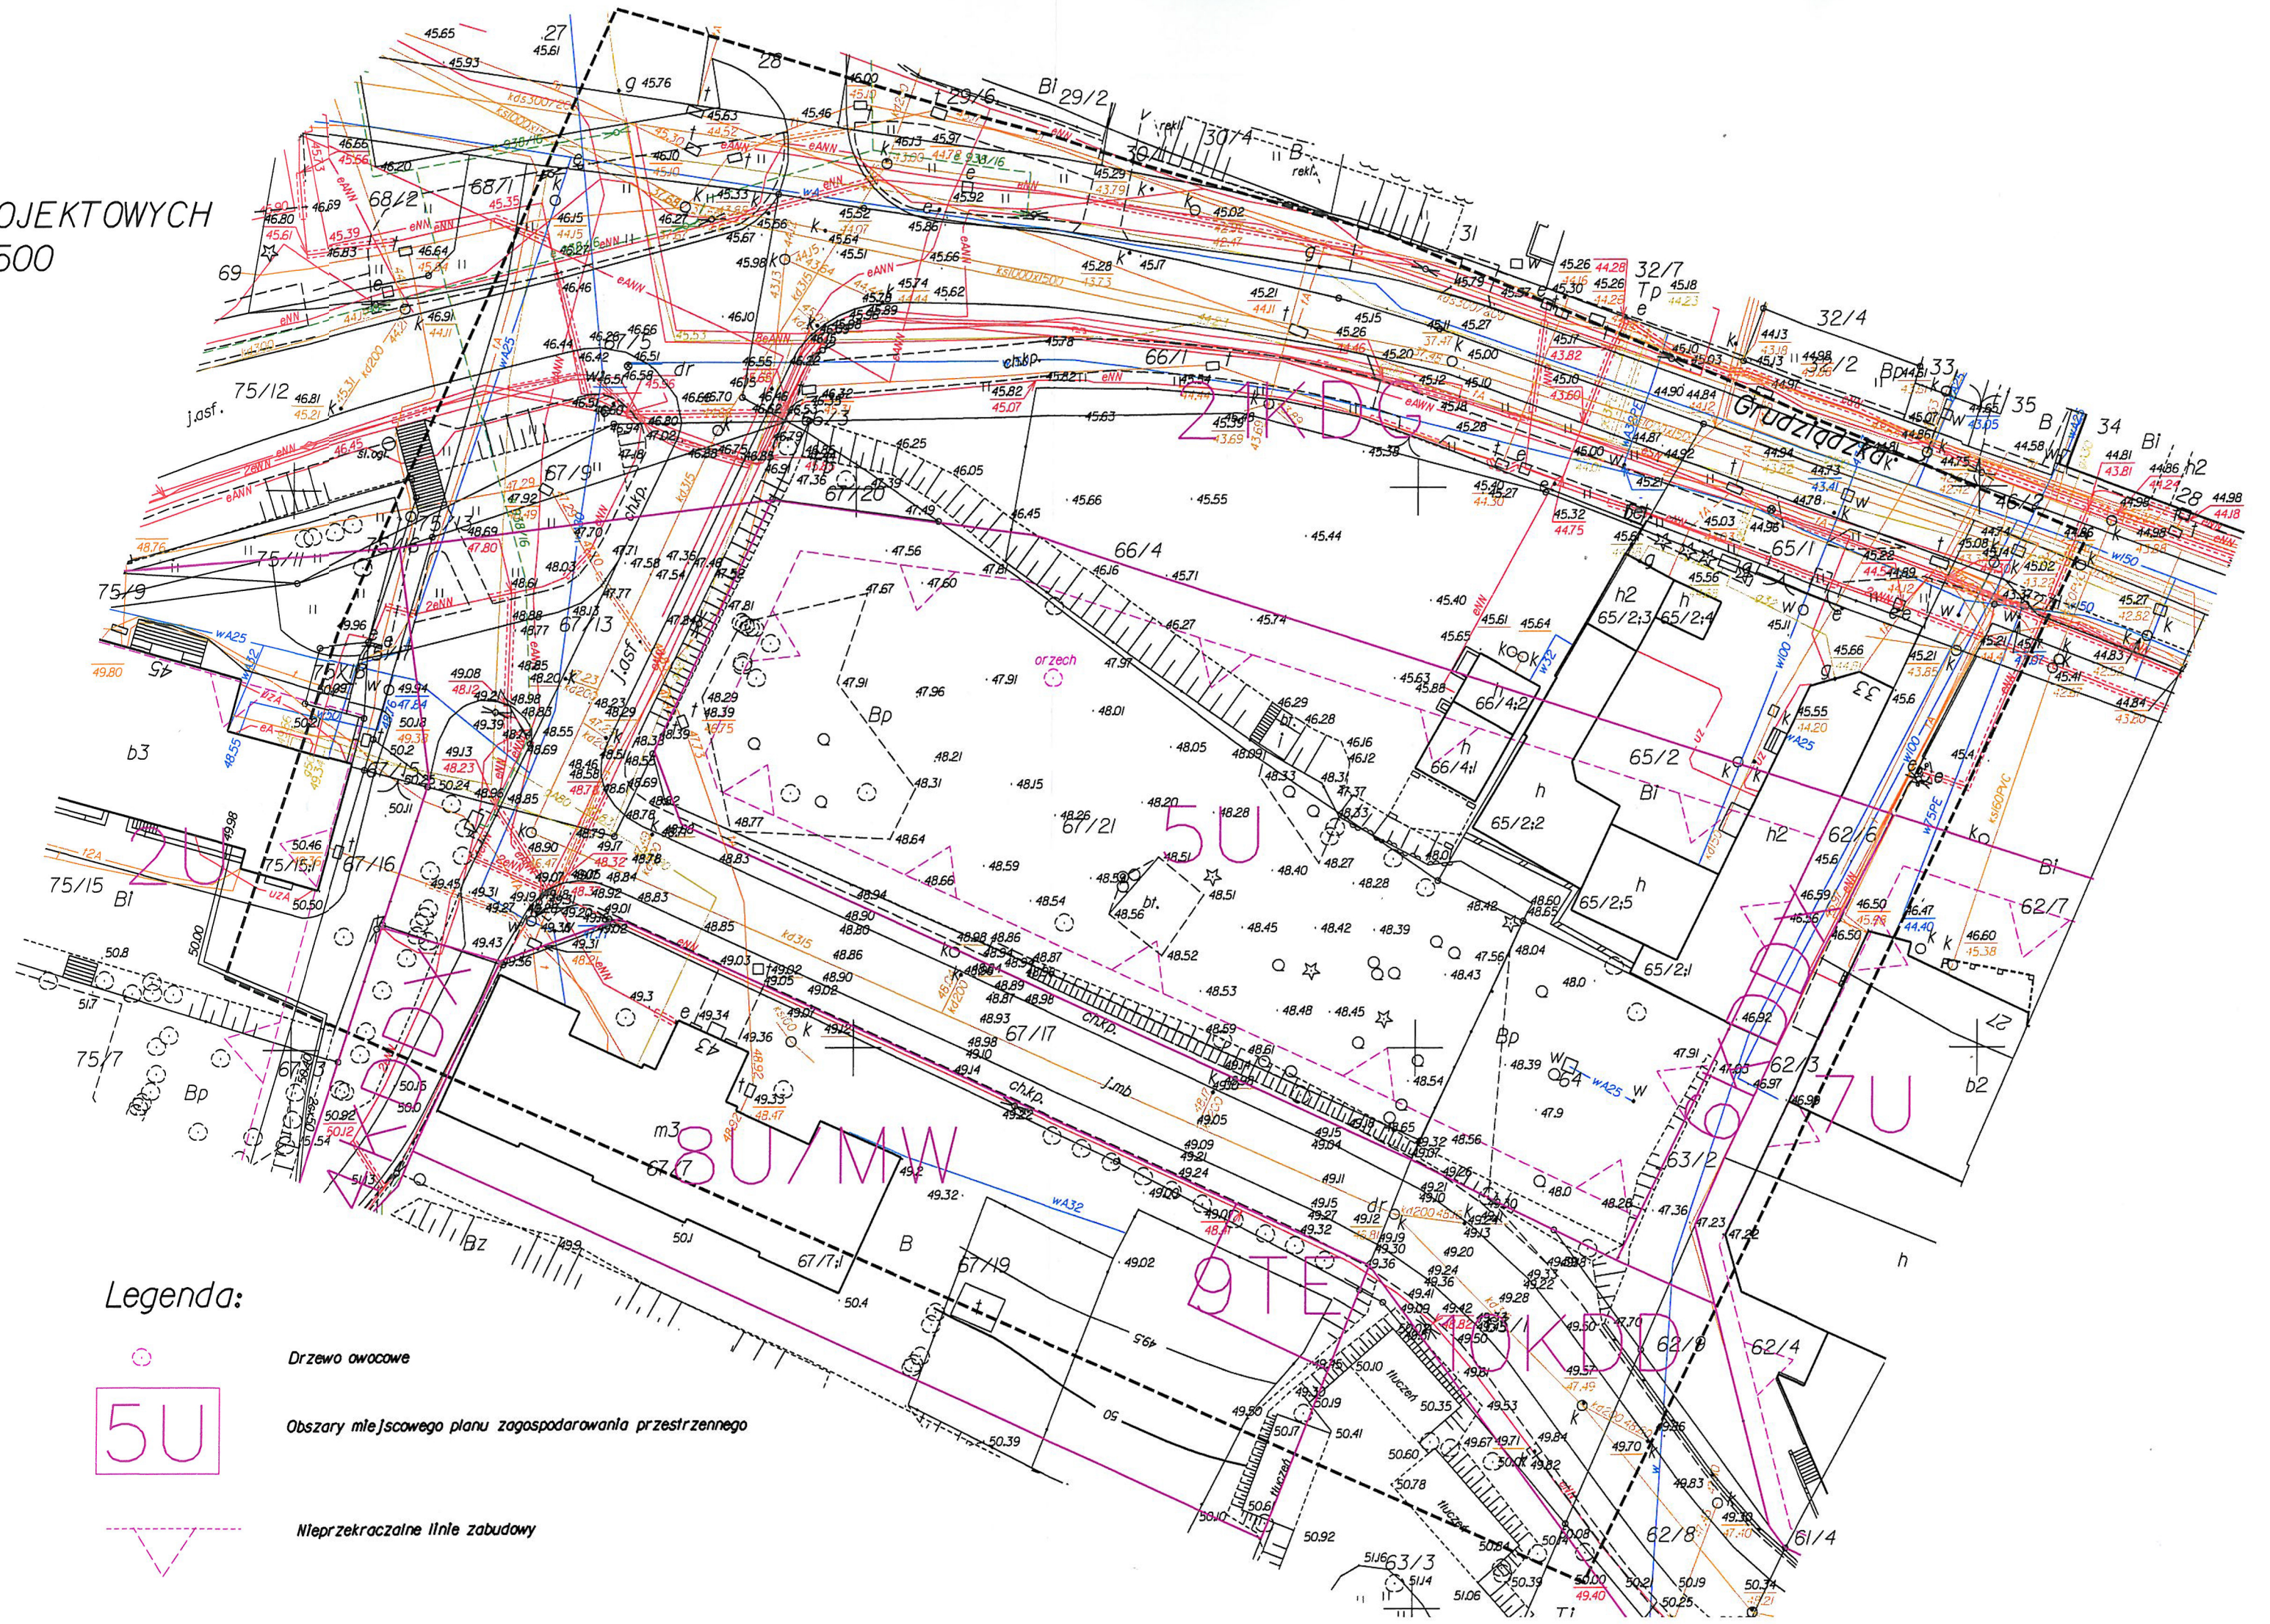

Legenda:

5U

Drzewo owocowe

Obszary miejscowego planu zagospodarowania przestrzennego

Nieprzekraczalne linie zabudowy